



**PIANTA PIANO**  
**SEMITERRATO scala 1:150**

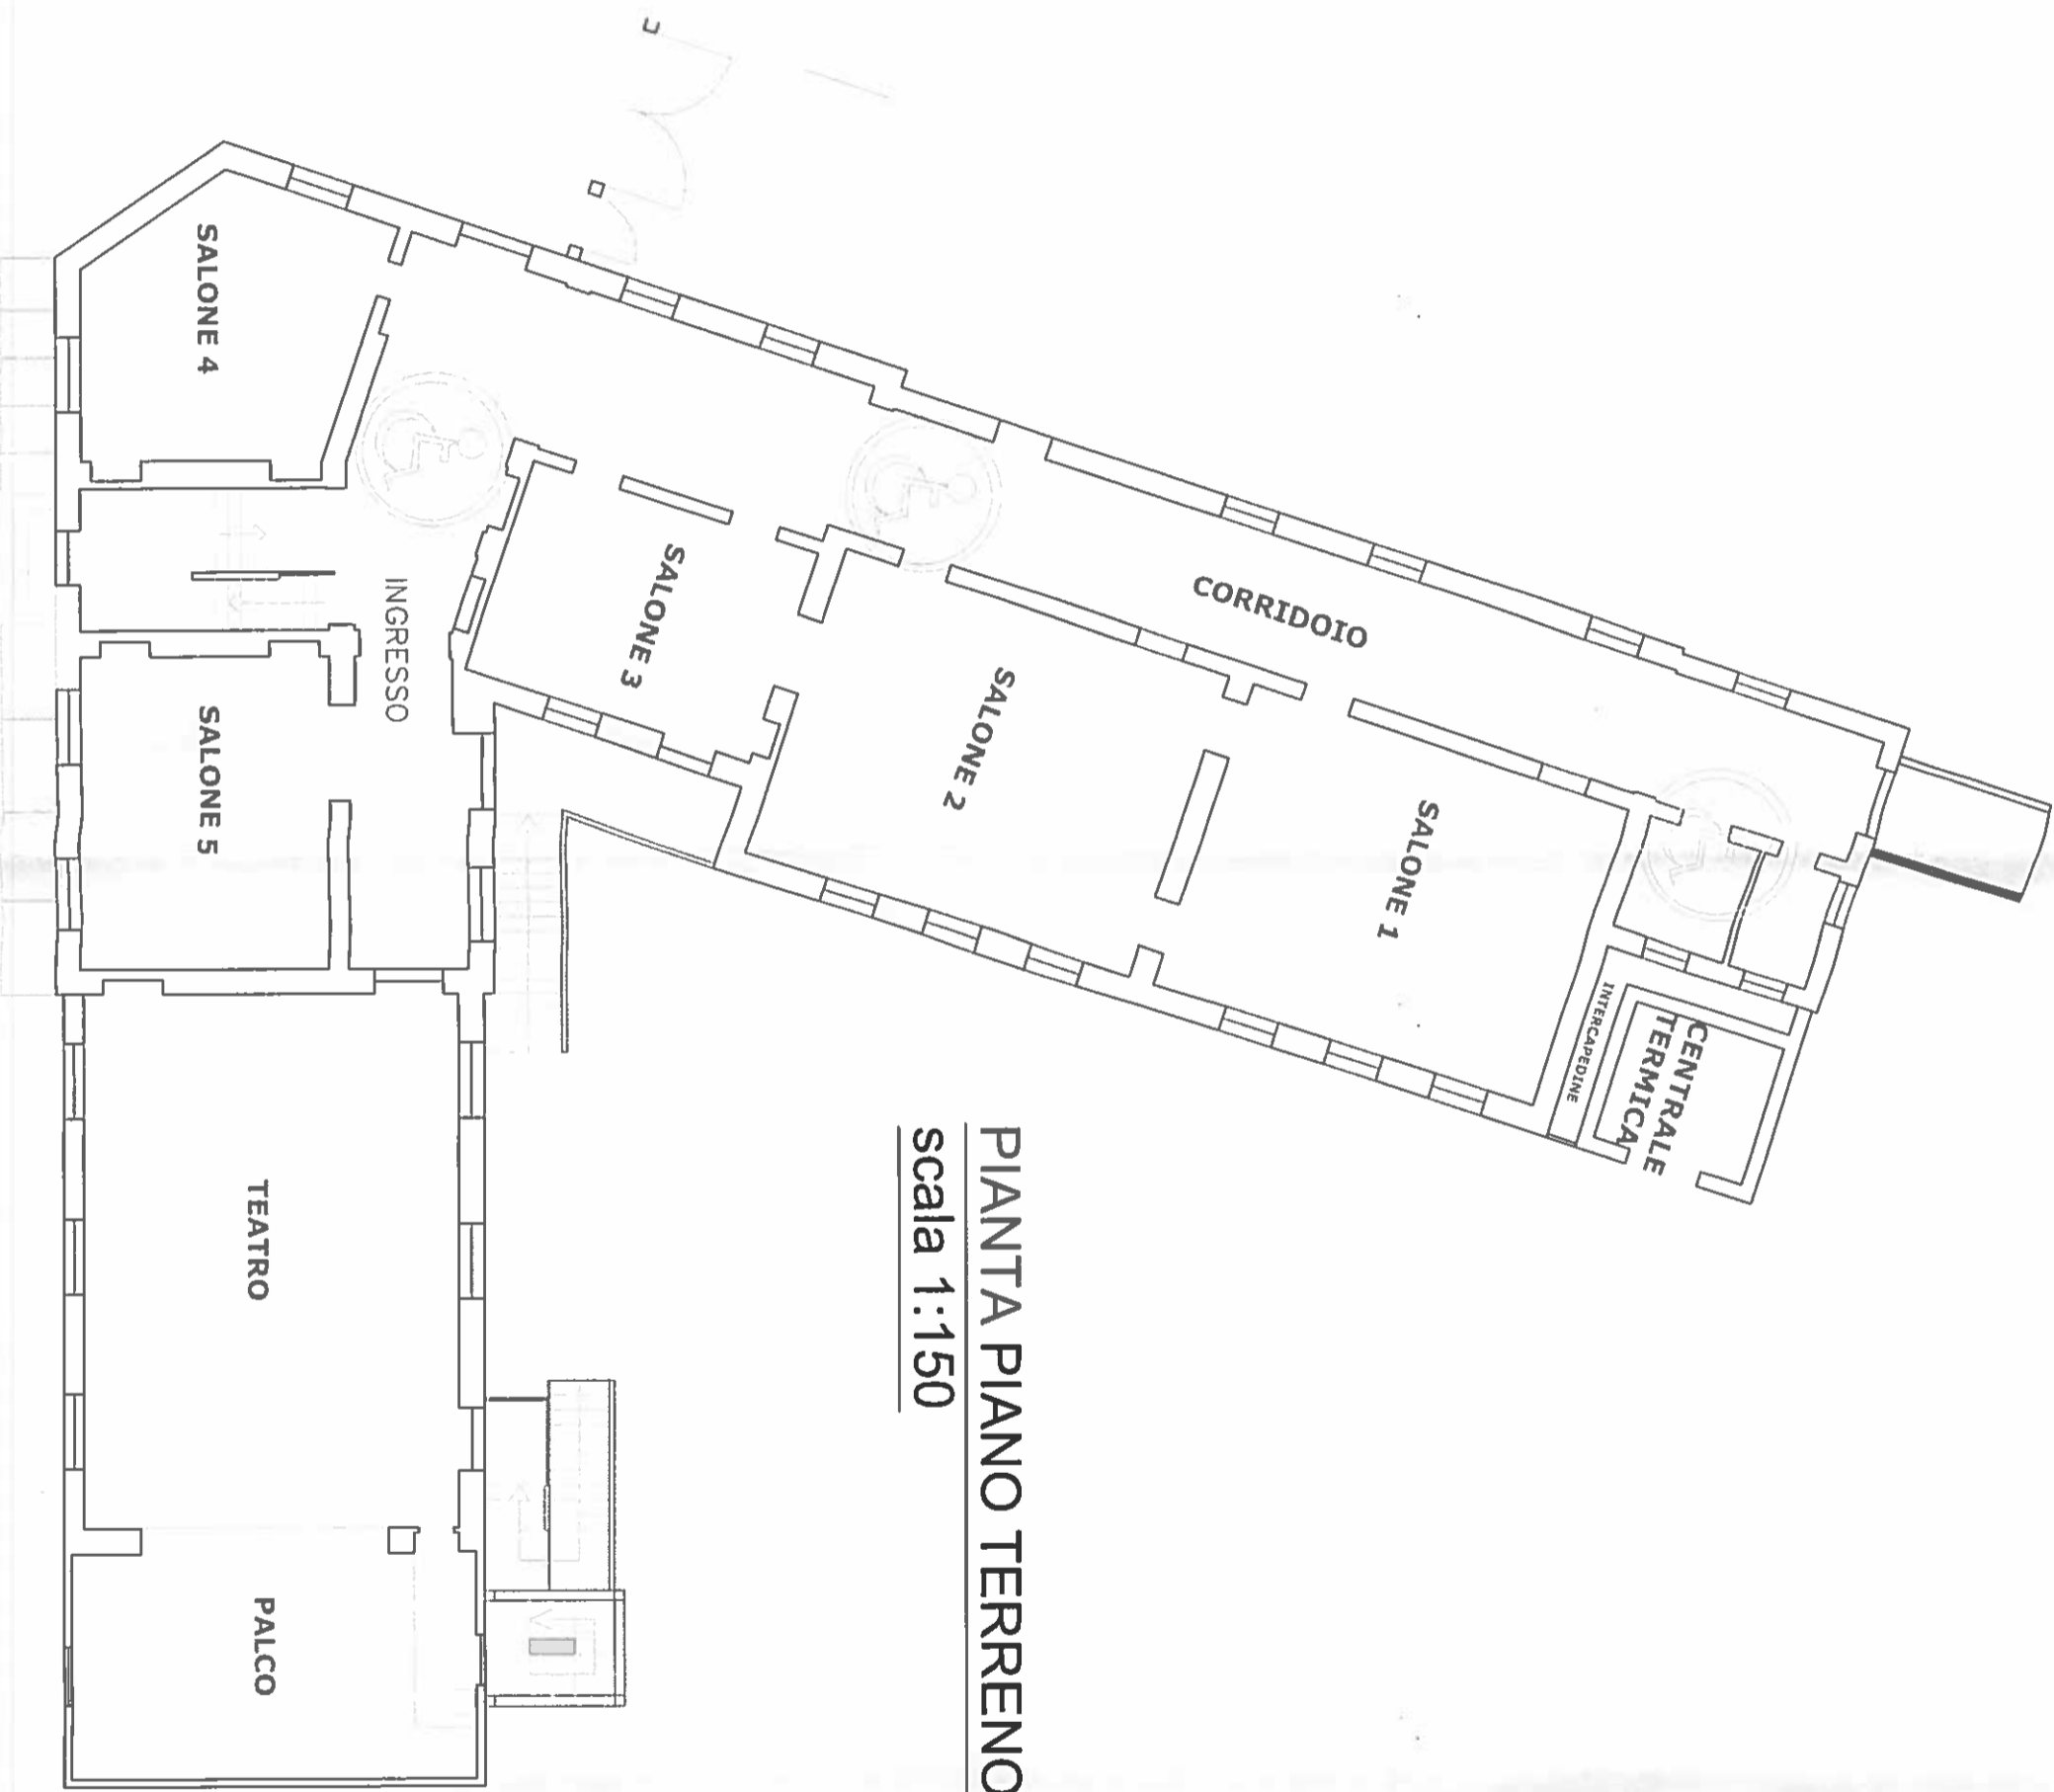

**PIANTA PIANO TERRENO**

scala 1:150

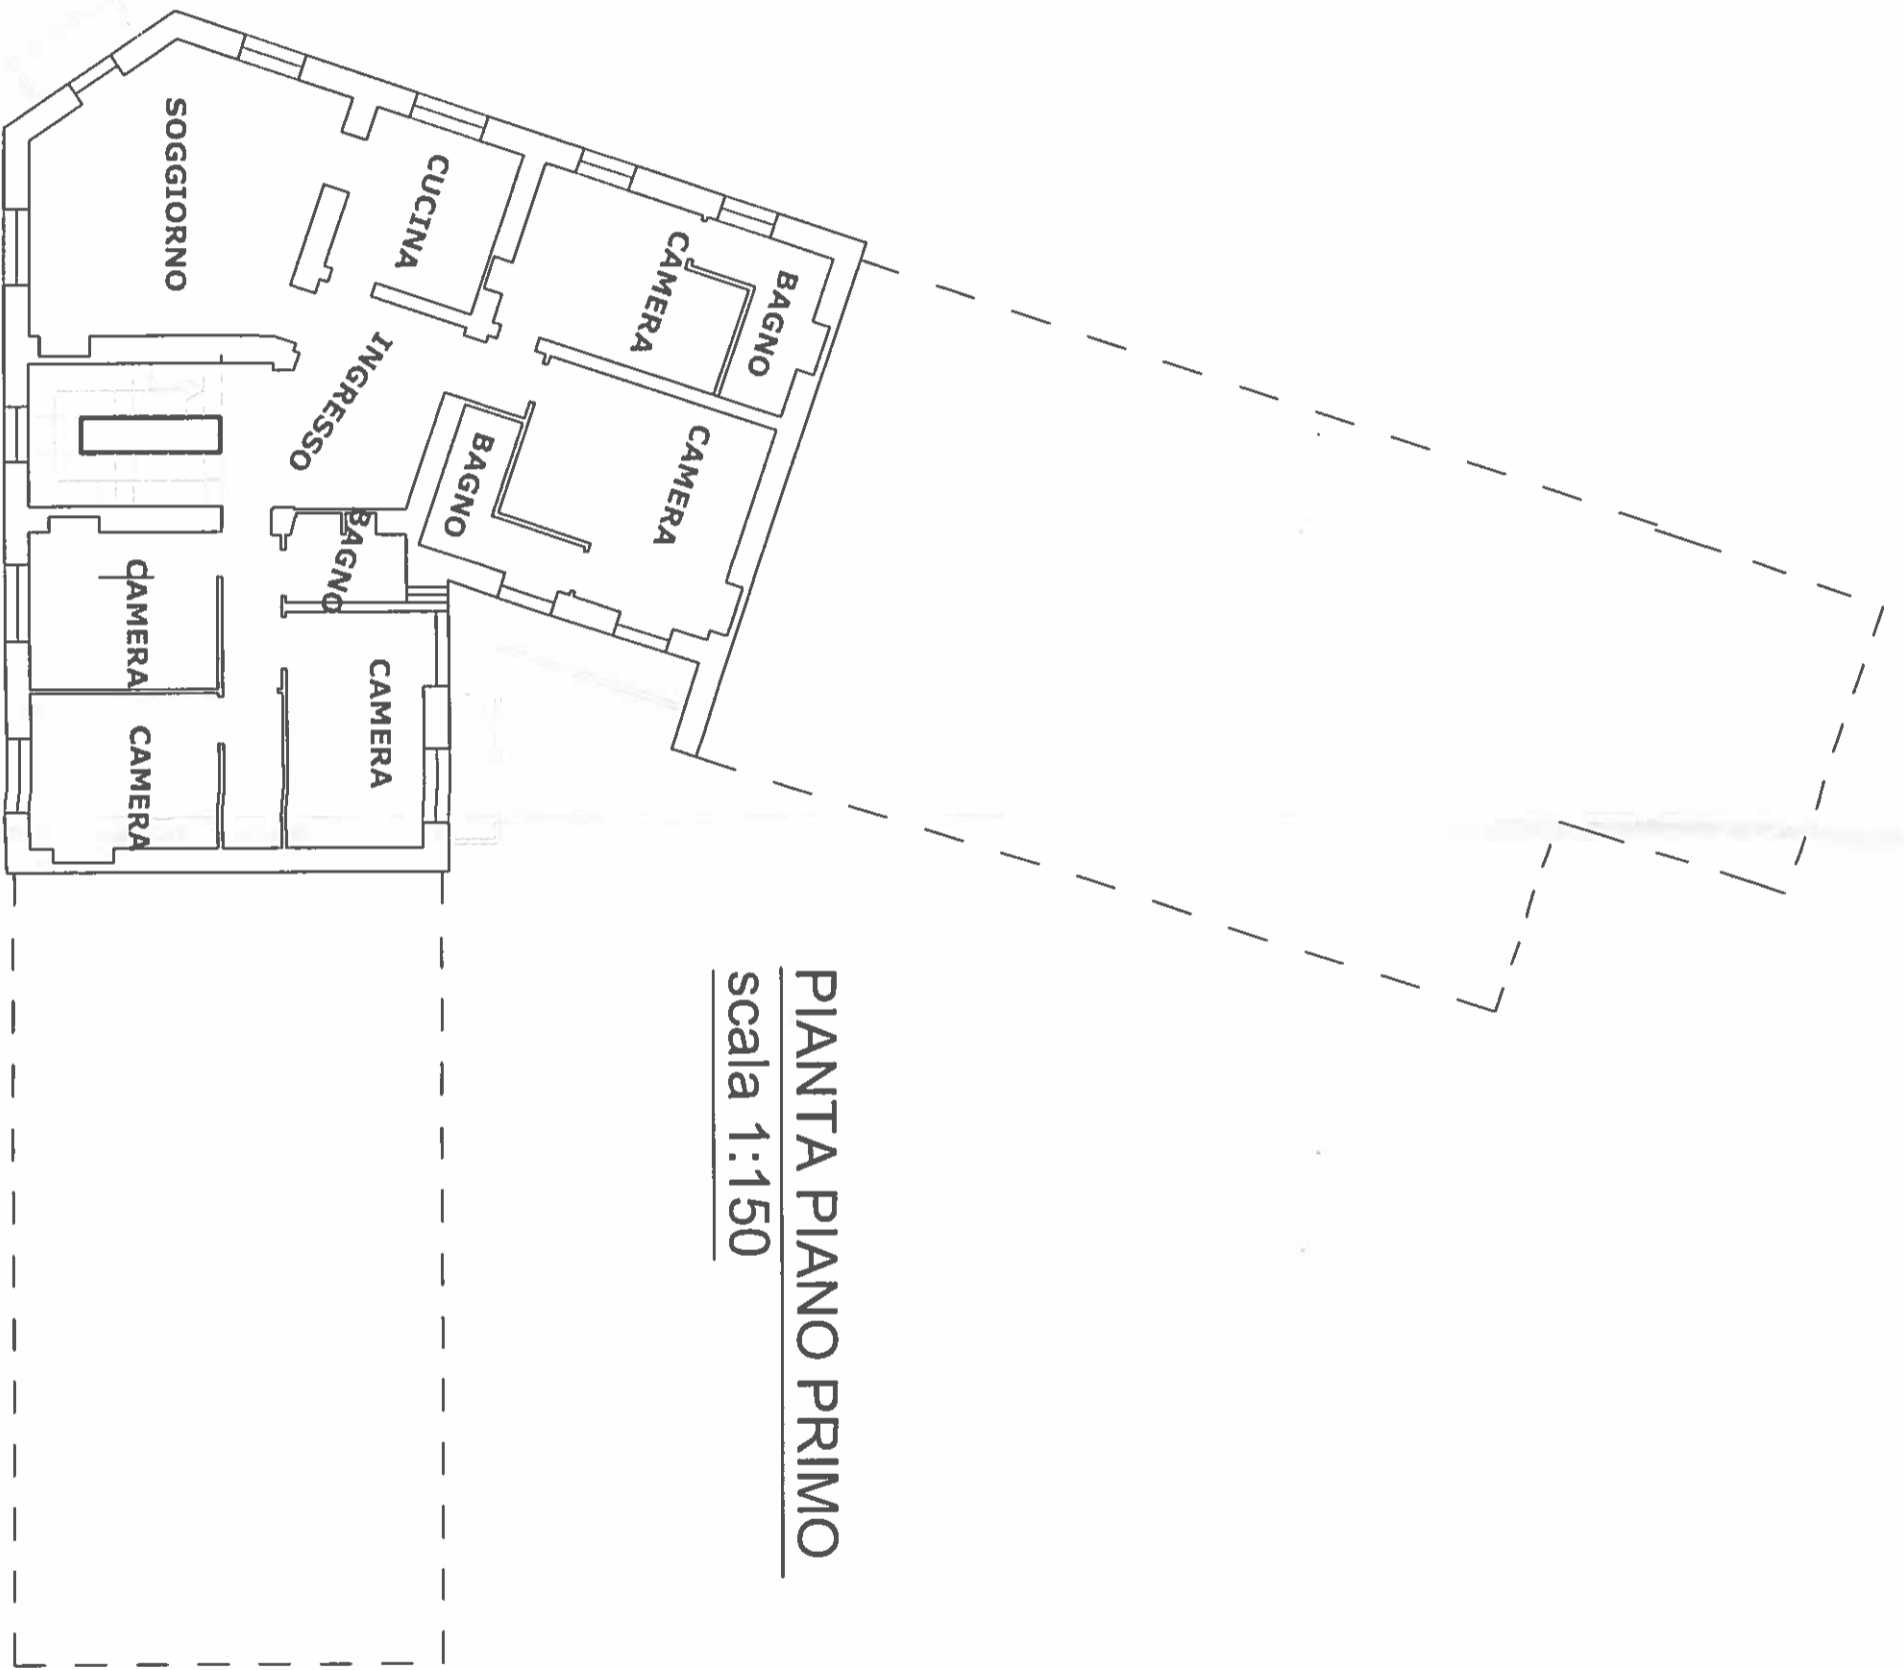

**PIANTA PIANO PRIMO**  
scala 1:150