




STATO IN PROGETTO

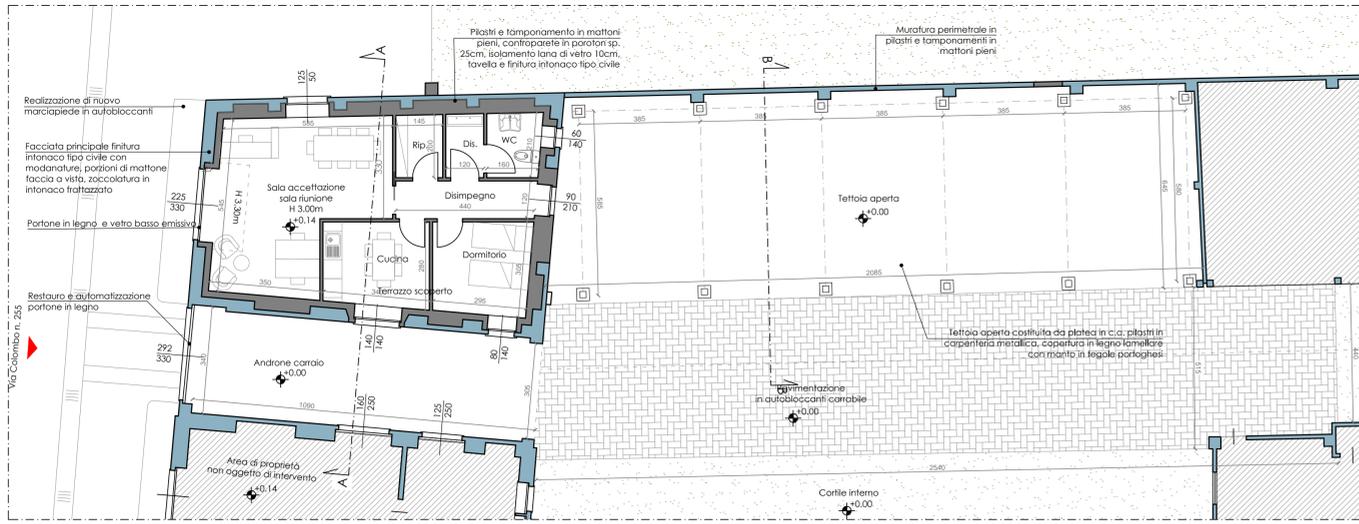


PIANTA PIANO TERRA  
scala 1:100

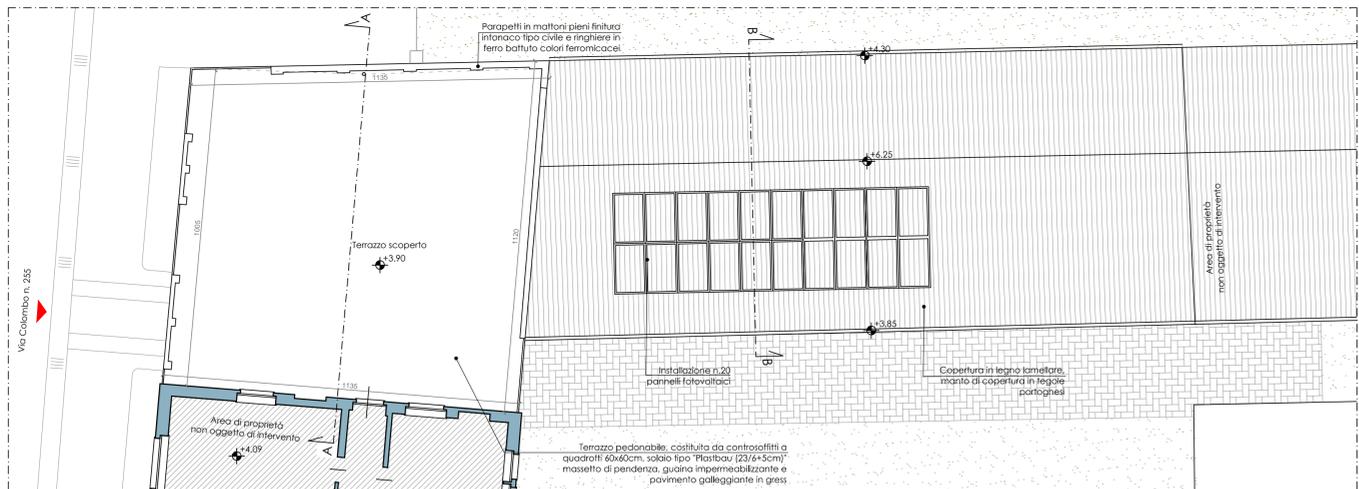

PIANTA PIANO PRIMO scala 1:100

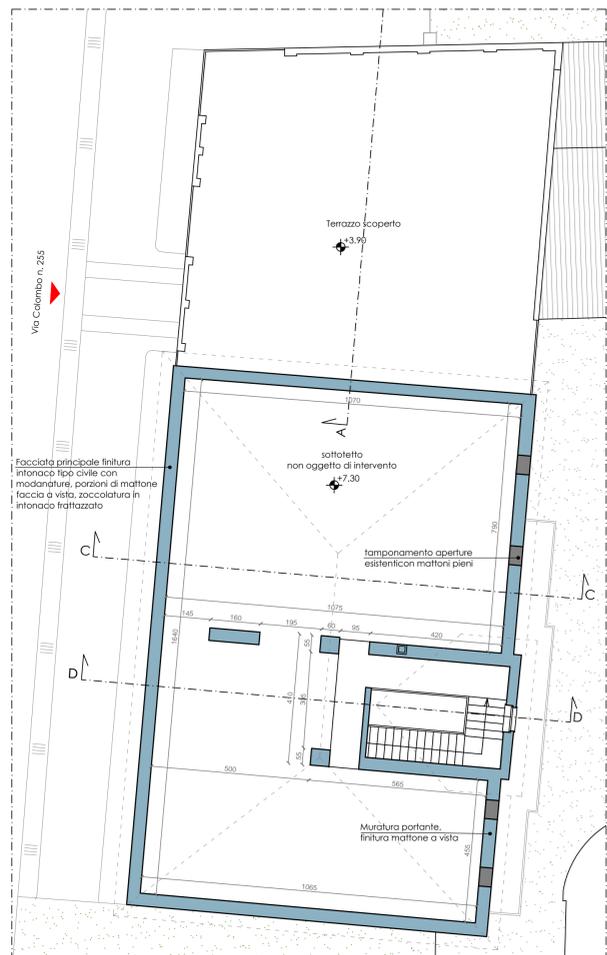


PIANTA SOTTOTETTO scala 1:100

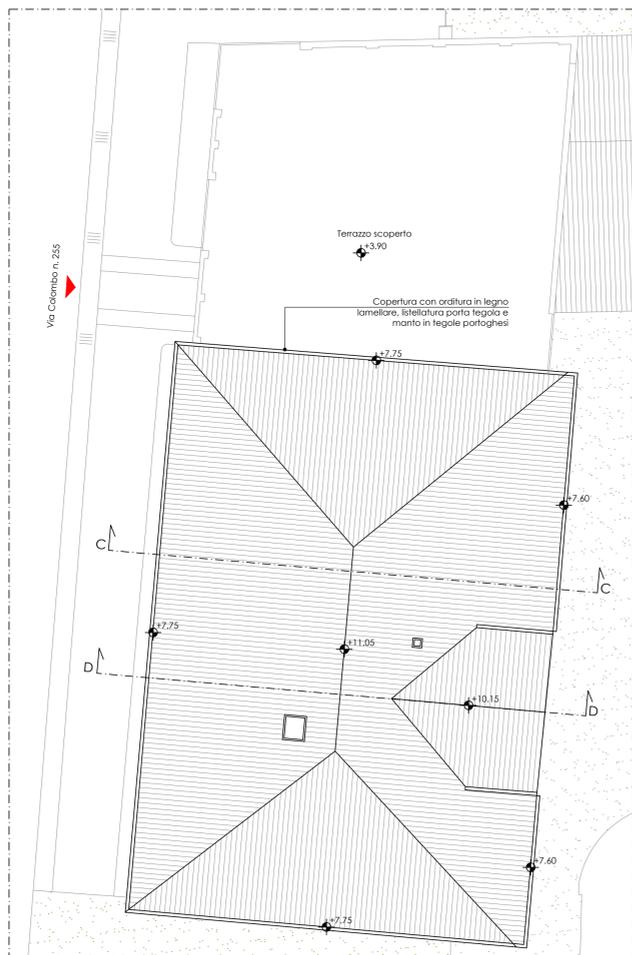


PIANTA SOTTOTETTO scala 1:100




PROSPETTO PRINCIPALE scala 1:100

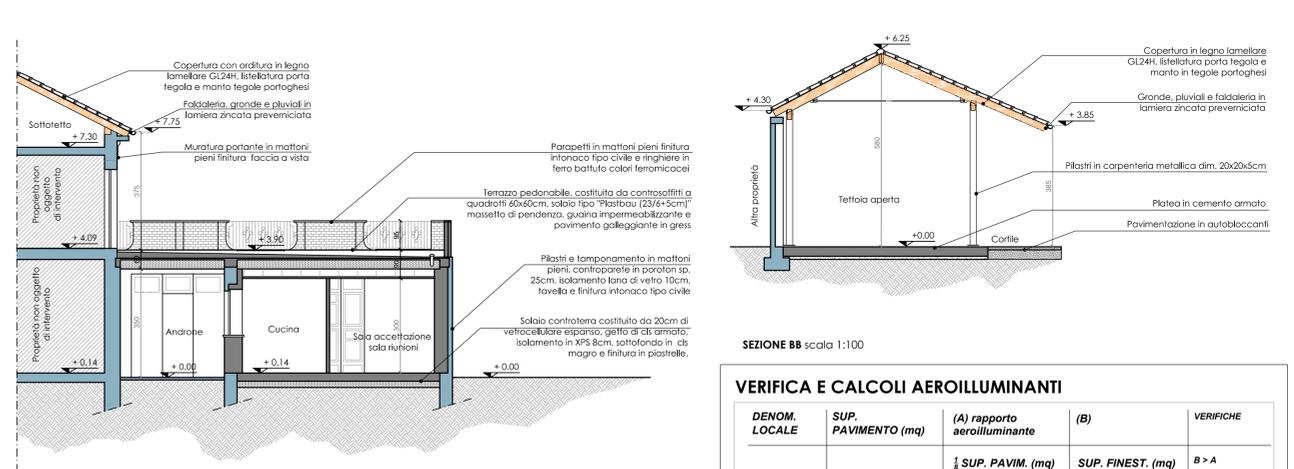


SEZIONE AA scala 1:100

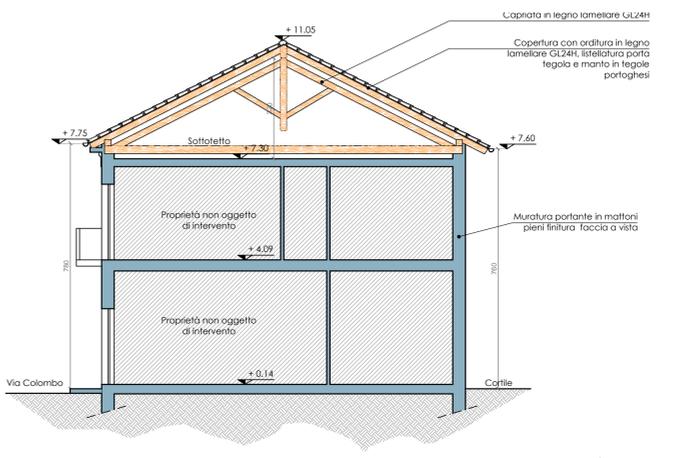

SEZIONE CC scala 1:100

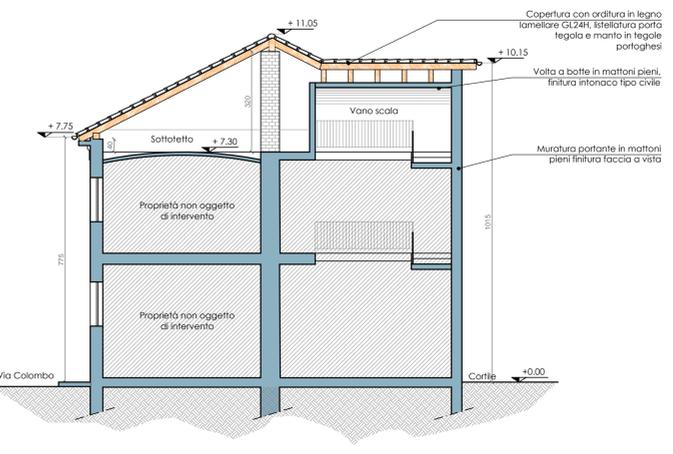

SEZIONE DD scala 1:100

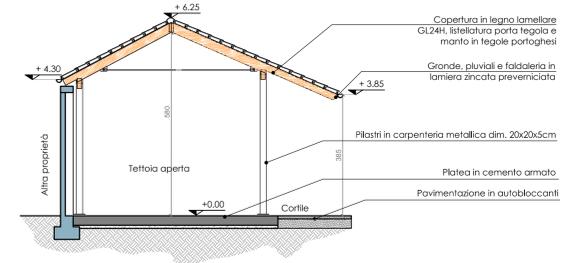

SEZIONE BB scala 1:100

VERIFICA E CALCOLI AEROILLUMINANTI

DENOM. LOCALE	SUP. PAVIMENTO (mq)	(A) rapporto aerilluminante		VERIFICHE
		1/2 SUP. PAVIM. (mq)	SUP. FINEST. (mq)	
SALA RIUNIONI ACCETTAZIONE	(5,35 x 3,30) + (3,30 x 2,60) = 26,75	3,45	1,25 x 0,50 + 2,25 x 3,30 = 8,05	VERIFICATO
CUCINA	3,40 x 2,80 = 9,52	1,19	1,40 x 1,40 = 1,96	VERIFICATO
DORMITORIO	2,95 x 3,05 = 9,00	1,12	0,80 x 1,40 = 1,12	VERIFICATO
BAGNO	(2,10 x 1,60) + (1,20 x 2,05) = 5,82	0,73	0,60 x 1,40 = 0,84	VERIFICATO



RIFACIMENTO COPERTURA DELL'IMMOBILE "EX CONSORZIO" E RISTRUTTURAZIONE SALONE AD USO LOCALE ASSOCIAZIONE CON ANNESSA TETTOIA

Cavagnolo, via Cristoforo Colombo n.255

PROGETTO DEFINITIVO ESECUTIVO

PROGETTO ARCHITETTONICO  
Stato in progetto: piante, prospetto e sezioni

COMMITTENTE

Comune di Cavagnolo  
Via C. Colombo, 168  
10020 Cavagnolo (TO)  
C.F. 02500670011

PROGETTISTA

Lto studio tecnico associato di ingegneria e architettura  
P.zza Vittorio Veneto n.3, 10035 - Mazzè (TO) - p.iva 11261870015 - tel 011-9836923

Ing. LUSSO Matteo  
c.l. LSS MIT ISP14 L219W - tel. 347-7936277  
e-mail: matteo.lusso@studiolgt.it;  
Arch. TARRO GENTA Valentina  
c.l. TRR VNT 04P7 E373F - tel. 347-5085297  
e-mail: valentina.tg@studiolgt.it;



DESCRIZIONE OPERA	DATA PRIMA EMISSIONE	SCALA	REVISIONE
PROGETTO DEFINITIVO ESECUTIVO	28.11.2020	1:100	5°
COMMESSA	IDENTIFICAZIONE LAVORO	ELABORATO	4°
20087	PDE.16	PA.03_OA.02	3°
			2°
			1°

REDAITTO: Barbara Marteddu  
CONTROLLATO: Arch. Valentina Tarro Genta  
APPROVATO: Arch. Valentina Tarro Genta

N. elaborato  
**OA.02**