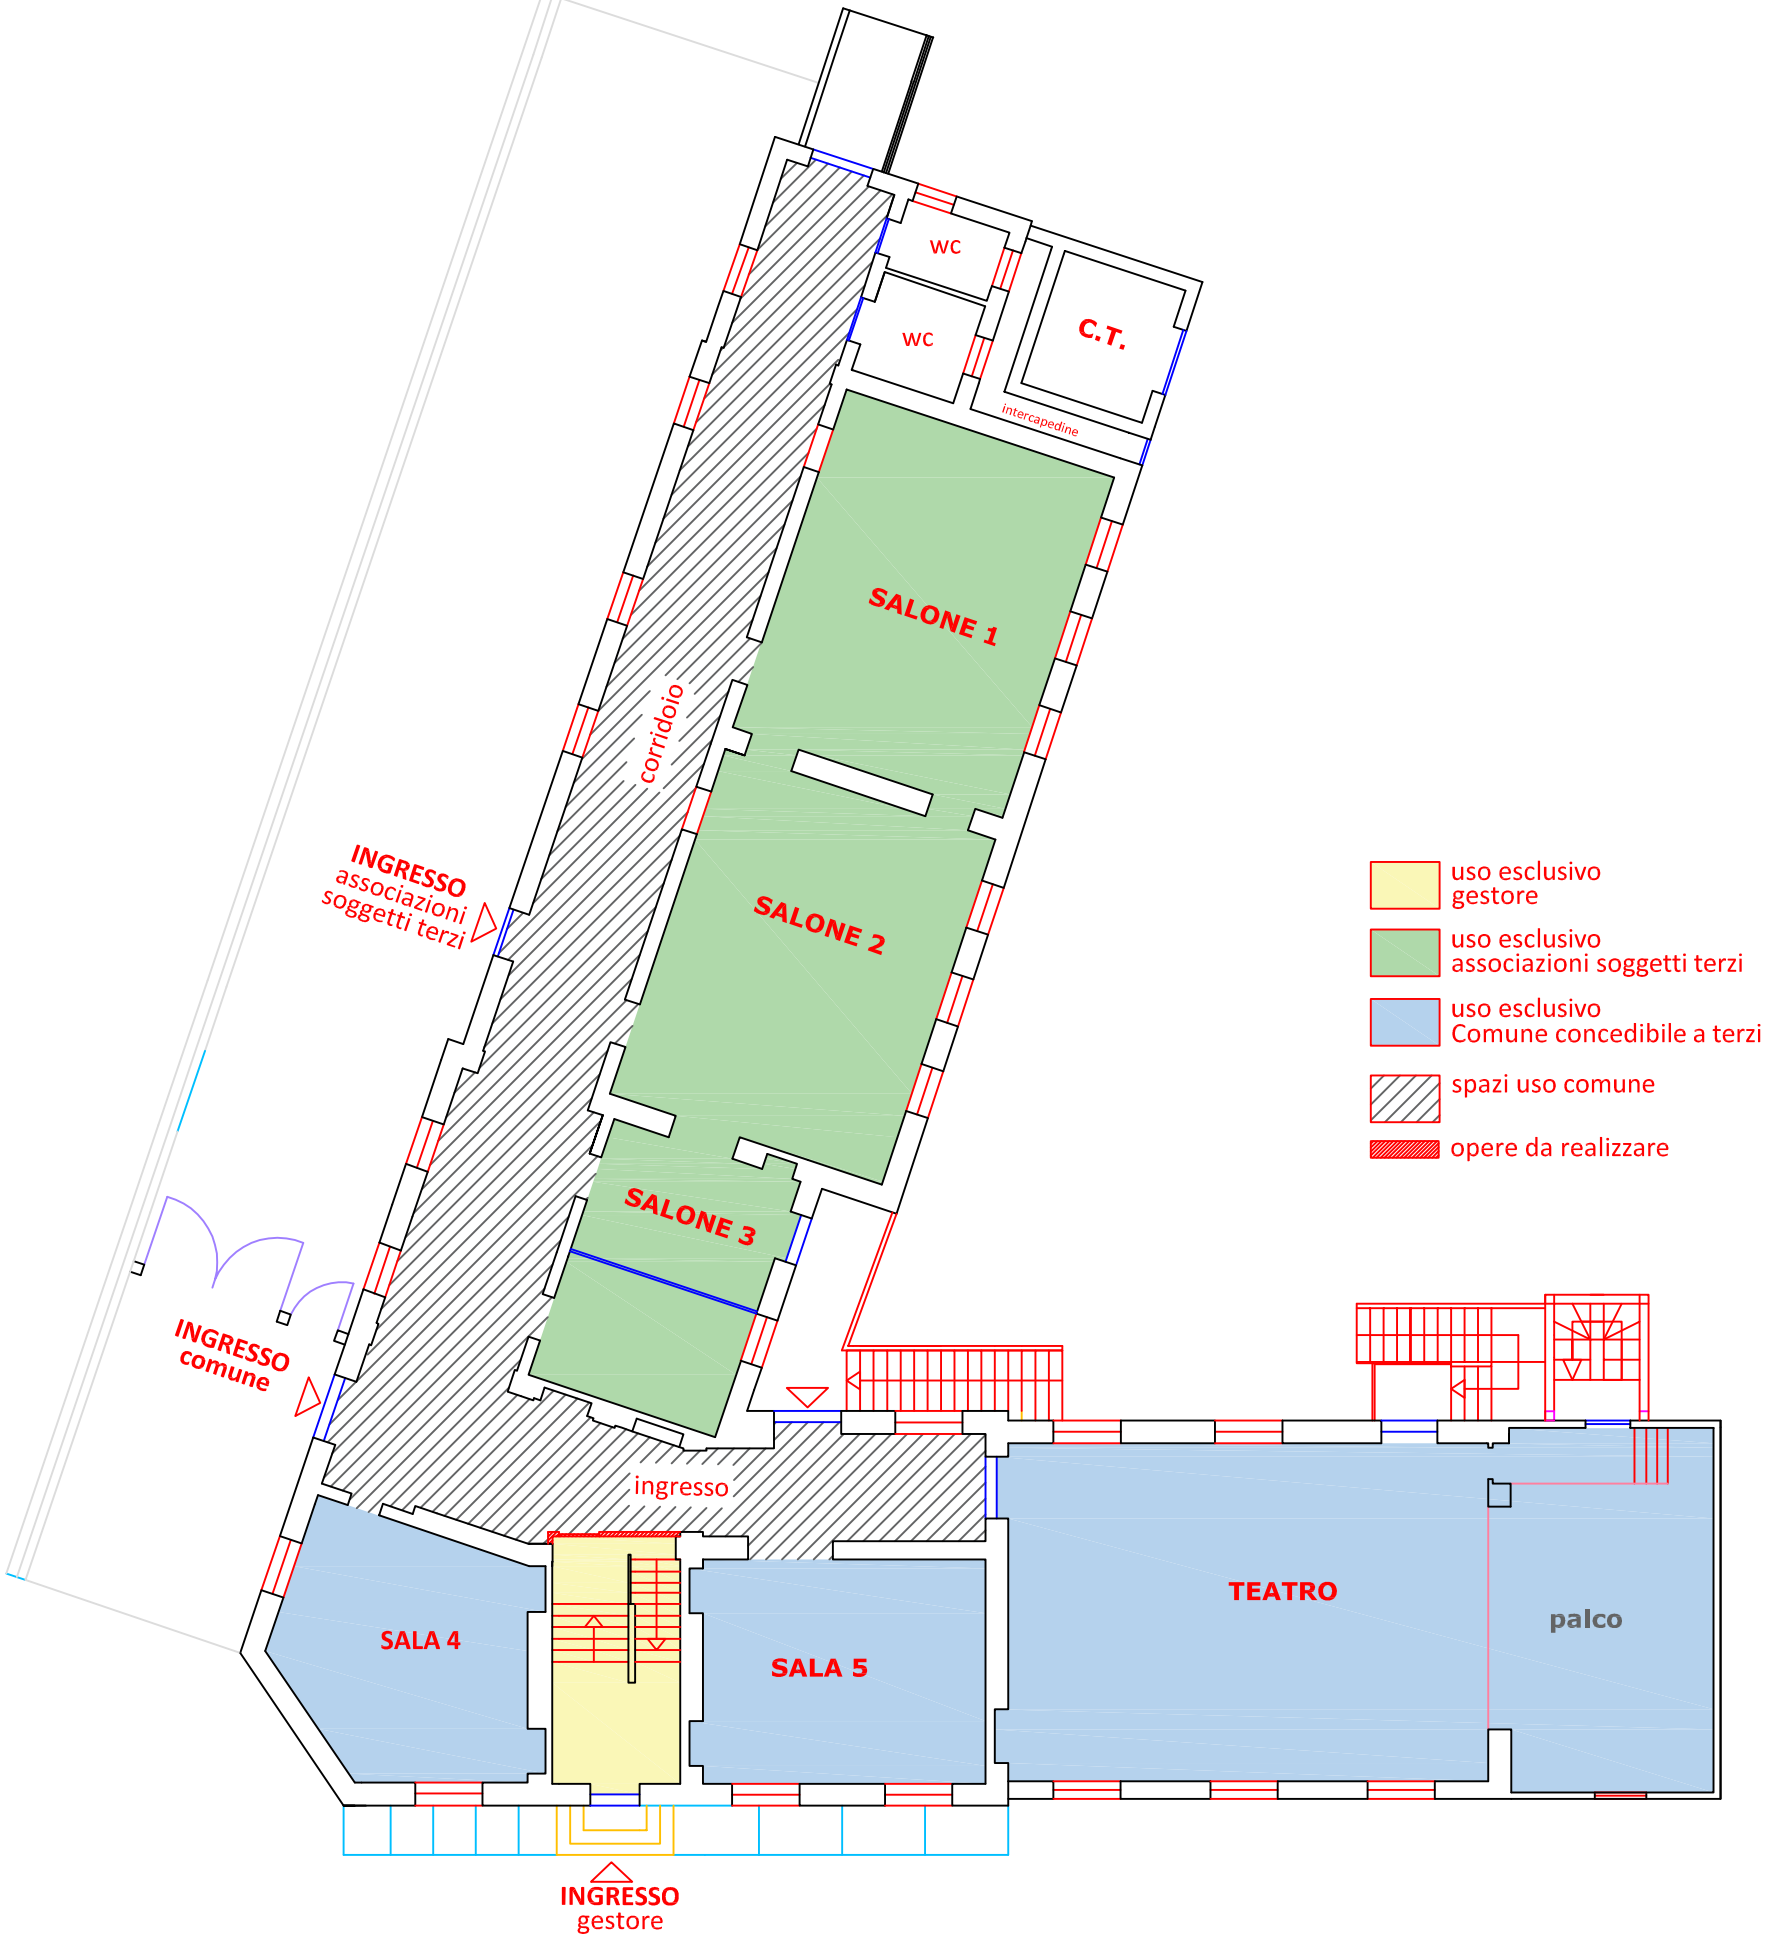PIANTA PIANO
TERRENO scala 1:150