PIANTA PIANO SEMINTERRATO - TERRA
PROGETTO
scala 1:100

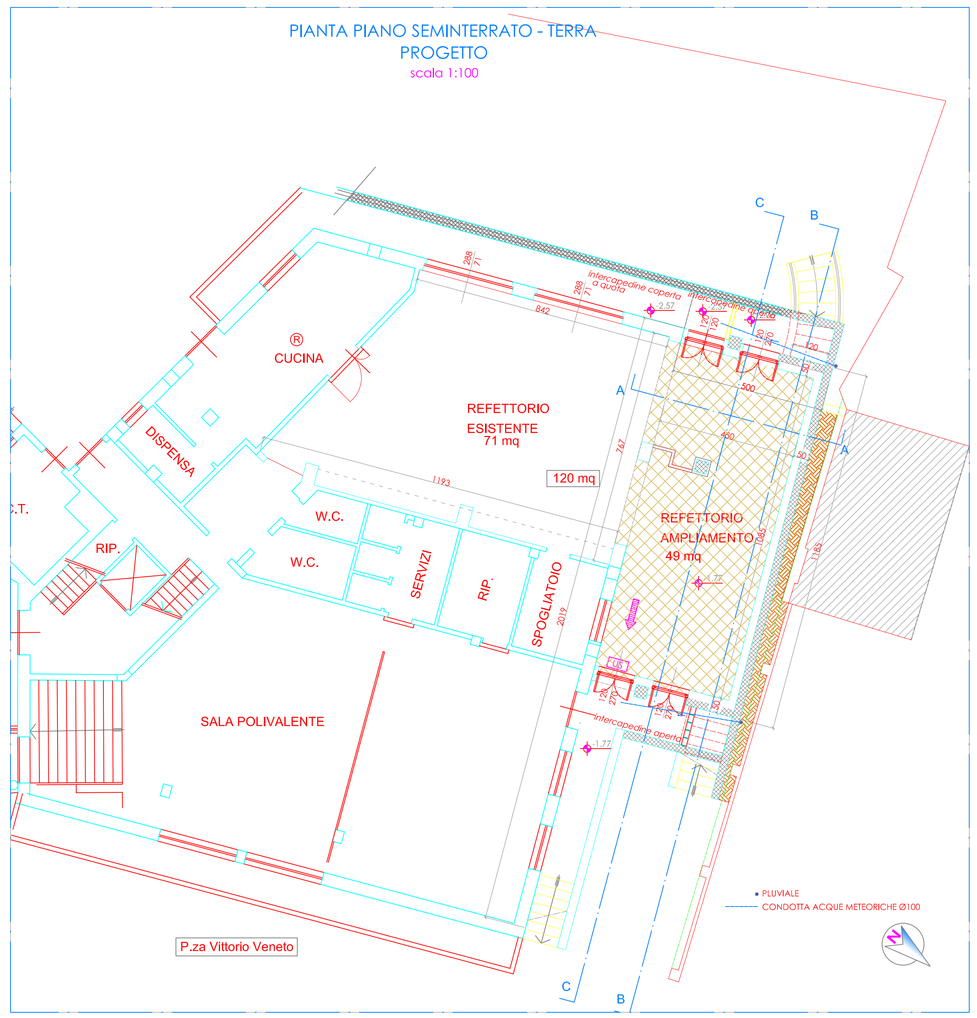

PIANTA PIANO RIALZATO
PROGETTO
scala 1:100

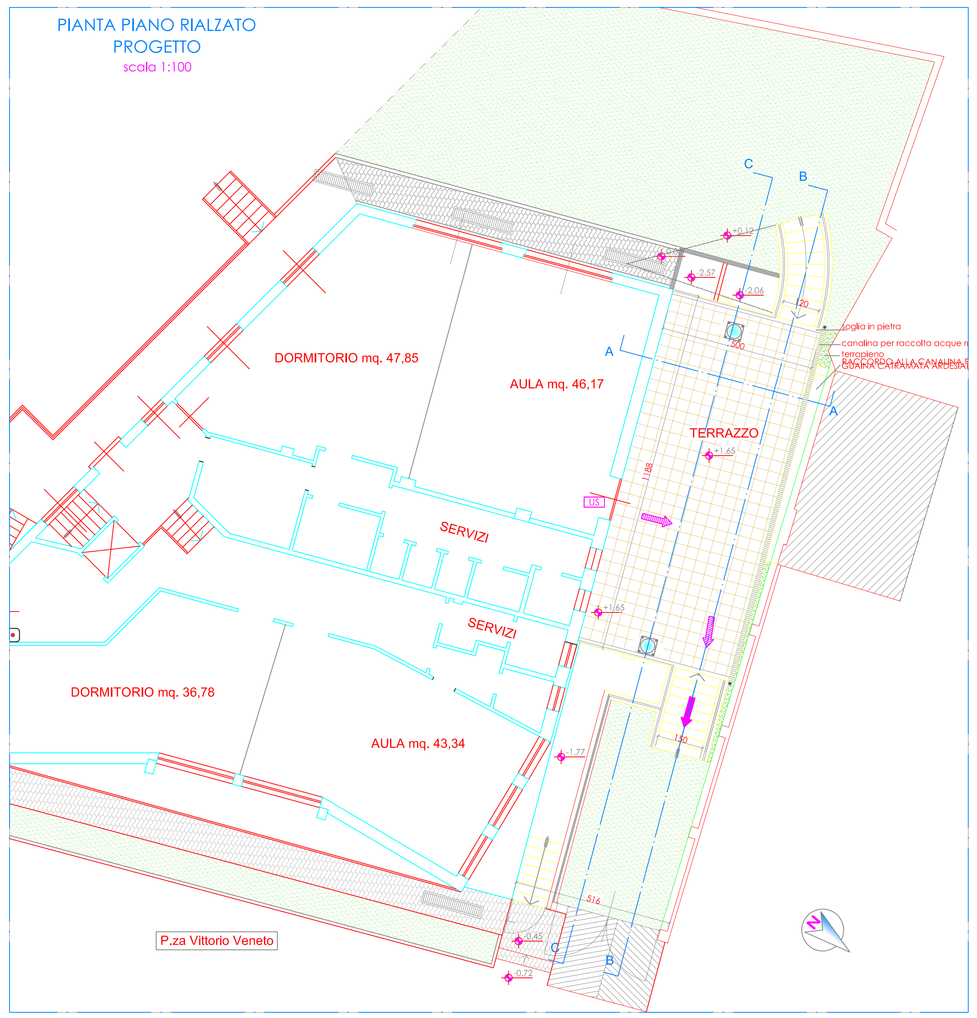

SEZIONE B-B
PROGETTO
scala 1:100

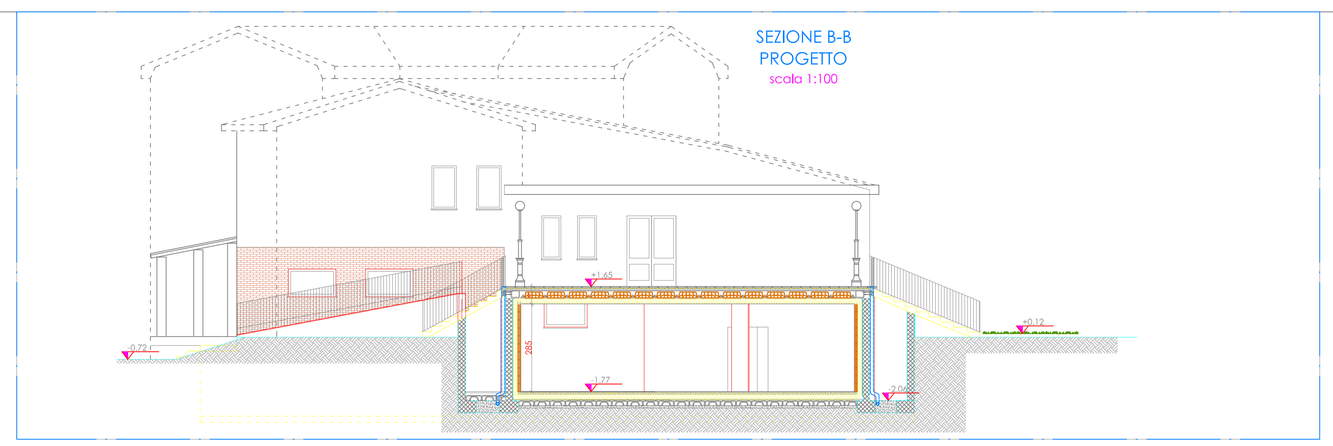

SUPERFICIE AEROILLUMINANTE LOCALE ABITABILE > 1/8 SUP. VANO

PIANO	LOCALE	SUP (mq)	NESTRATA (mq)				SUP min cons
			n	base	altezza	sup	
P.T.	REFETTORIO	120,00	2,00	2,88	0,71	4,09	
			1,00	1,20	1,20	1,44	
			3,00	1,20	2,70	9,72	
						15,25	15,00

PROSPETTO OVEST
PROGETTO
scala 1:100

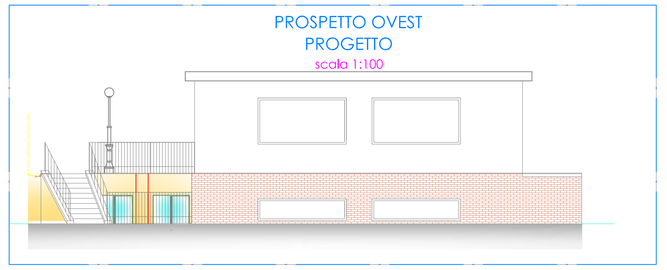

SEZIONE C-C
PROGETTO
scala 1:50

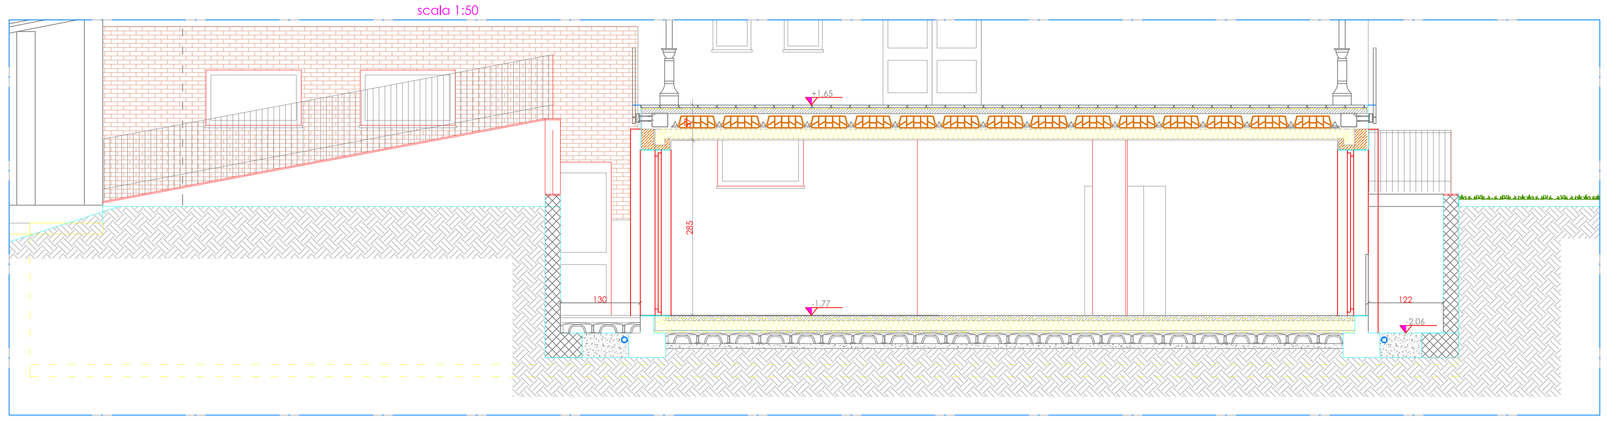

PIANTA PIANO SEMINTERRATO - TERRA
PROGETTO
scala 1:50

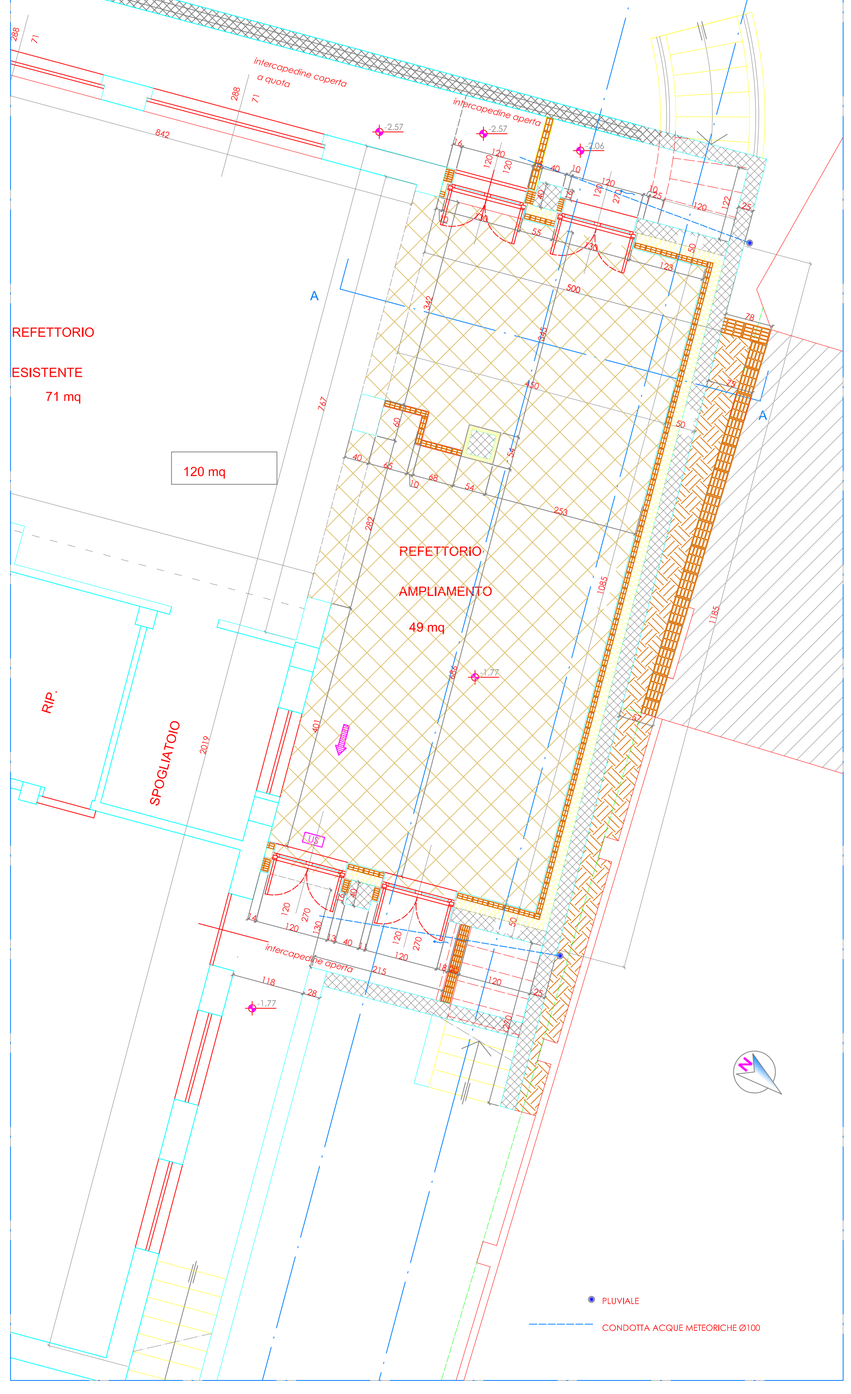

PIANTA PIANO RIALZATO
PROGETTO
scala 1:50

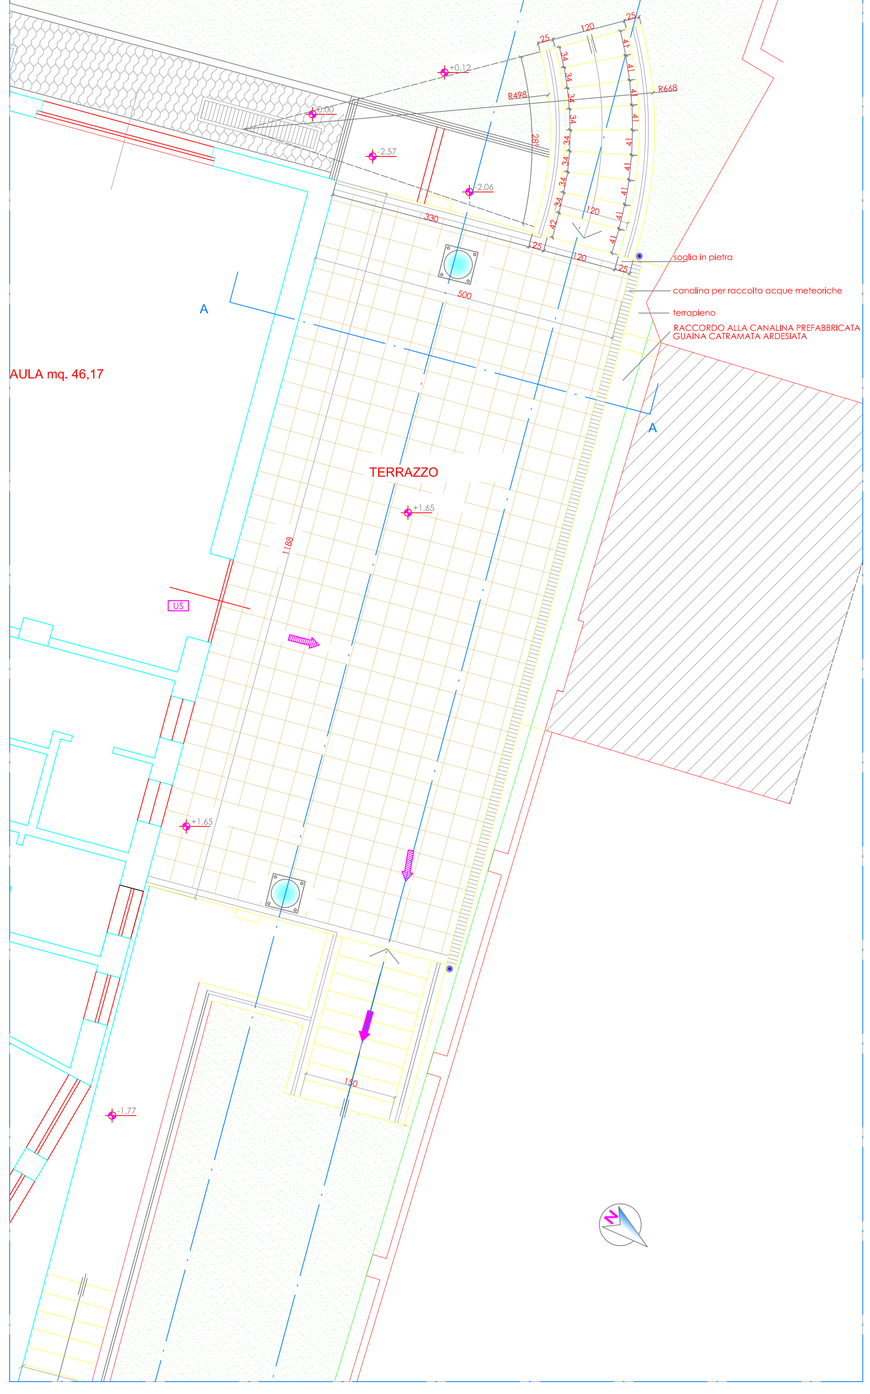

SEZIONE B-B
PROGETTO
scala 1:50

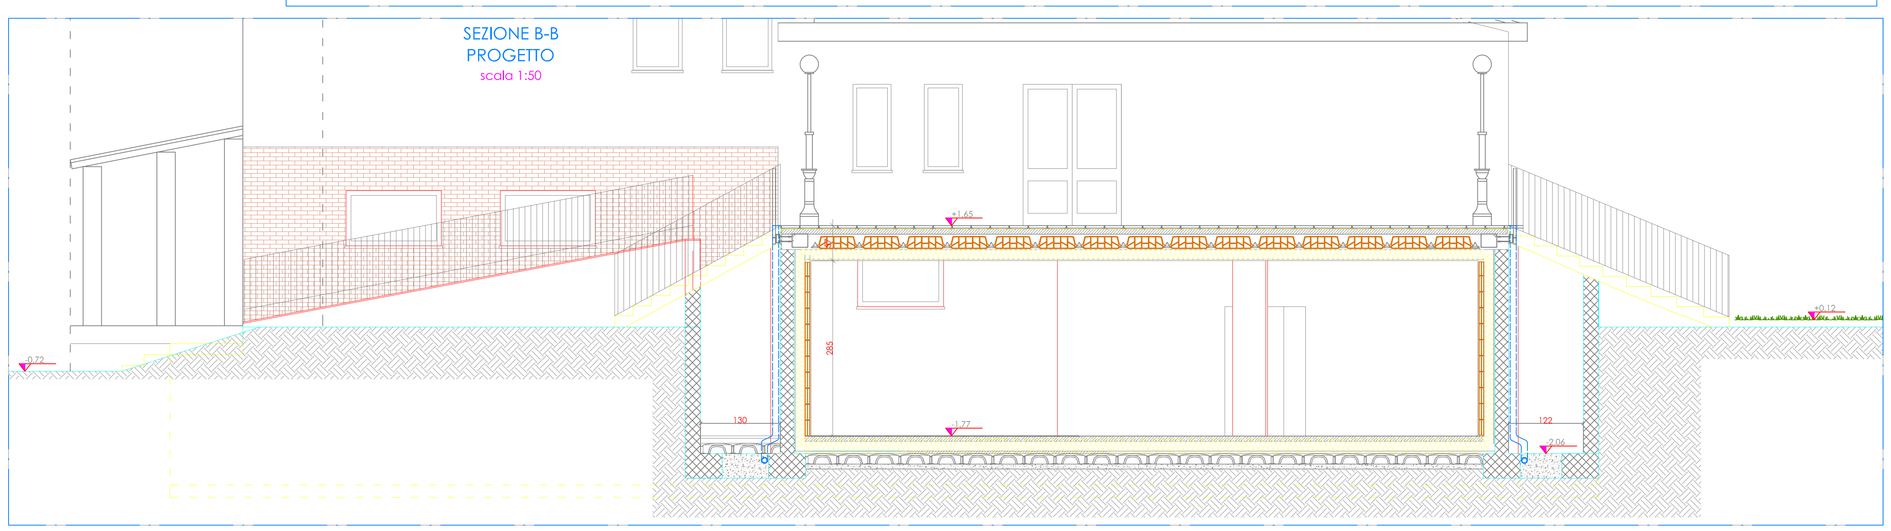

SEZIONE A-A
PROGETTO
scala 1:20

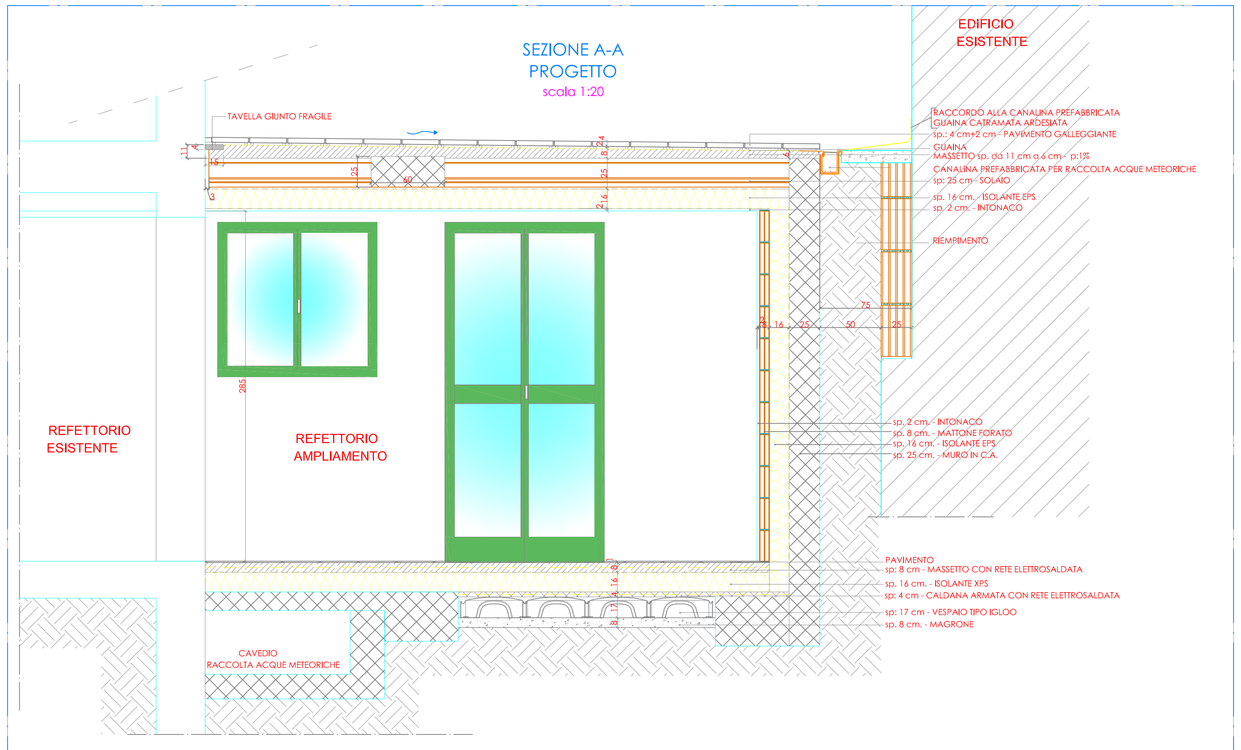

Regione Piemonte
COMUNE DI CAVAGNOLO
Città Metropolitana di Torino

OGGETTO: AMPLIAMENTO LOCALE REFETTORIO SCUOLE
Cavagnolo (TO) - Piazza Vittorio Veneto n. 2

COMMITTENTE: COMUNE DI CAVAGNOLO
via C. Colombo, 168 - 10020 CAVAGNOLO (TO) / codice fiscale 82500670011 P.I. 01864760010

PROGETTISTA: **Ing. Paolo Savoia**
via P. Regis 7 - Chivasso (TO) / codice fiscale SVA PLA 72R26 E379O

TAVOLA 3 di 3 — scala VARIE

ELABORATO
PROGETTO
PIANTE - SEZIONI
DETTAGLI COSTRUTTIVI

PRELIMINARE ○ | DEFINITIVO ○ | ESECUTIVO ●

protocollo 20150928_tavola_comune | data 19/12/2016

Pro.GestIM. STUDIO TECNICO ASSOCIATO
di SAVOIA Ing. Paolo & ALBERTONE Geom. Marco
via Paolo Regis, 7 - 10034 Chivasso (TO)
telefono 011/55 04 250
fax 011/55 04 252
email: marcoalbertone@studioprogestim.it
paolosavoia@studioprogestim.it

Il presente documento non può essere utilizzato, riprodotto o comunicato a terzi senza donata autorizzazione.
We reserve all rights in this documents and in the information contained therein. Reproduction, use or disclosure to third parties without express authority is strictly forbidden.

C:\Users\Tecnico\Desktop\APPALTI\PROGETTO\varie definitivi\Architettonico definitivo scuole\Elaborati architettonici scuole.dwg