

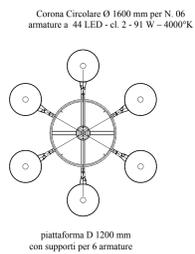



**PARTICOLARE TORRE FARO – scala 1:50**

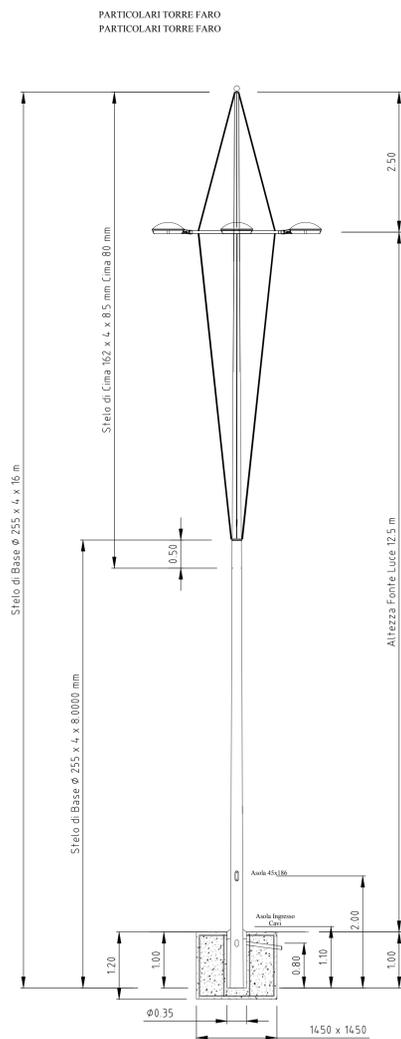


**PARTICOLARE ANELLO INTERNO ROTONDA, scala 1:20**

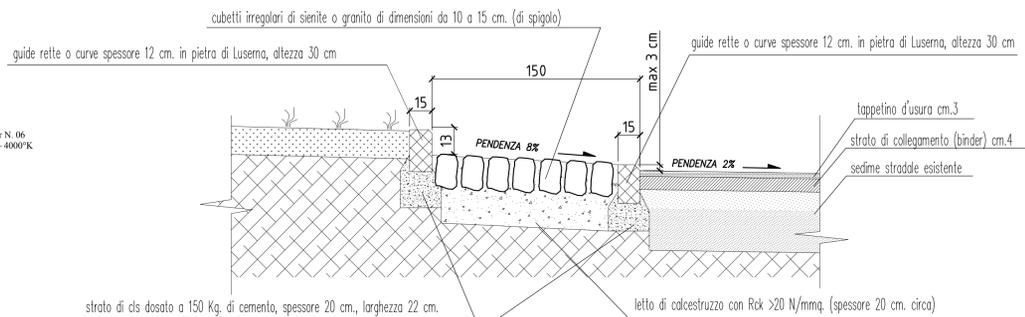

**PARTICOLARE ATTRAVERSAMENTO RIALZATO – scala 1:50**

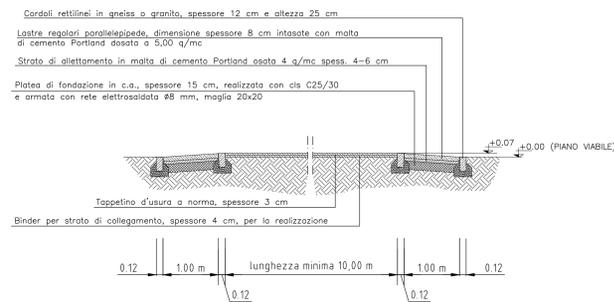

**PARTICOLARE PLINTO TORRE FARO – scala 1:20**

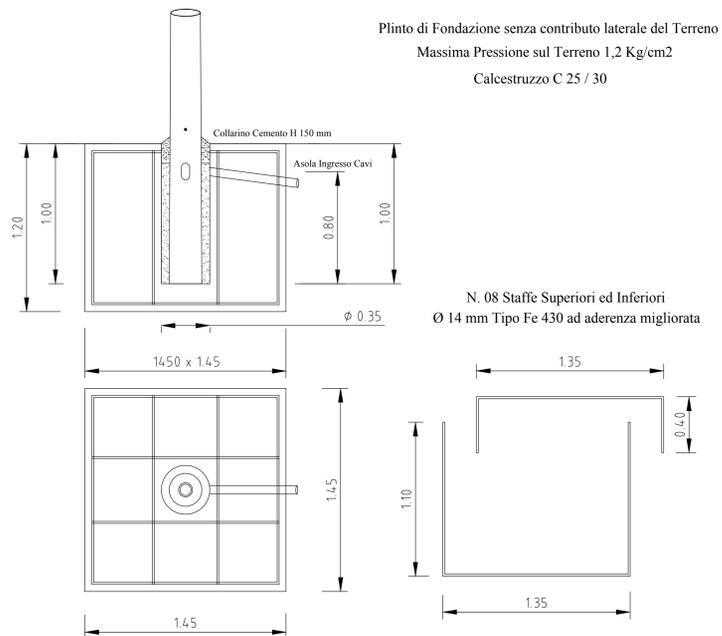

**TORINO METROPOLI**  
Città metropolitana di Torino  
AREA LAVORI PUBBLICI  
SERVIZIO VIABILITA' 1

**COMUNE DI CAVAGNOLO**

**ROTATORIA TRA LA  
S.P. N. 590 DELLA VAL CERRINA  
E LA S.P. N. 107 DI BRUSASCO  
IN COMUNE DI CAVAGNOLO**

**PROGETTO DEFINITIVO - ESECUTIVO**

| REV. | DESCRIZIONE-CONTENUTO | DATA           | REDATTO     | VERIFICATO |
|------|-----------------------|----------------|-------------|------------|
| 00   | prima emissione       | settembre 2017 | C.R. - U.S. | U.S.       |

**PROGETTO ARCHITETTONICO:**  
 ing. Luigi SPINA  
 ing. Claudio RAITERI     geom. Giovanni GAVAZZI

**PROGETTO STRADALE:**  
 ing. Luigi SPINA  
 ing. Claudio RAITERI     geom. Giovanni GAVAZZI

**IL RESPONSABILE DEL PROCEDIMENTO:**

**NOME FILE:**  
04\_particolari\_costr\_dwg

**CODICE ID. STRADA:**  
S.P. N. 590 / S.P. N. 107

**SCALA:**  
1:200

**TAVOLA N°:**