



AREA DI INTERVENTO C₁ ORTOFOTO CON CATASTALE

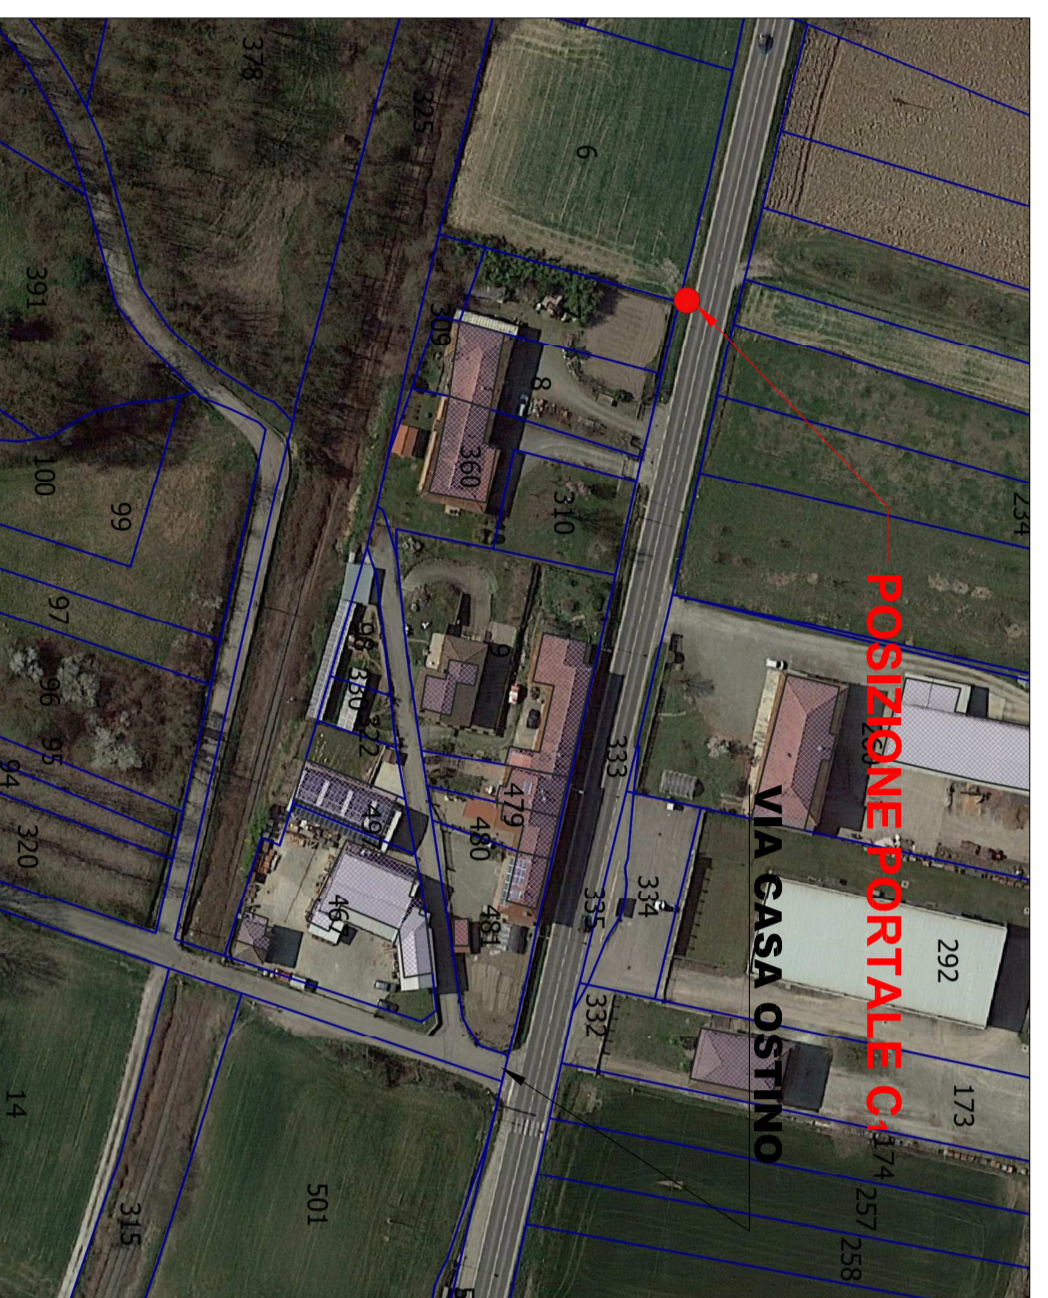


AREA DI INTERVENTO C₂ ORTOFOTO CON CATASTALE

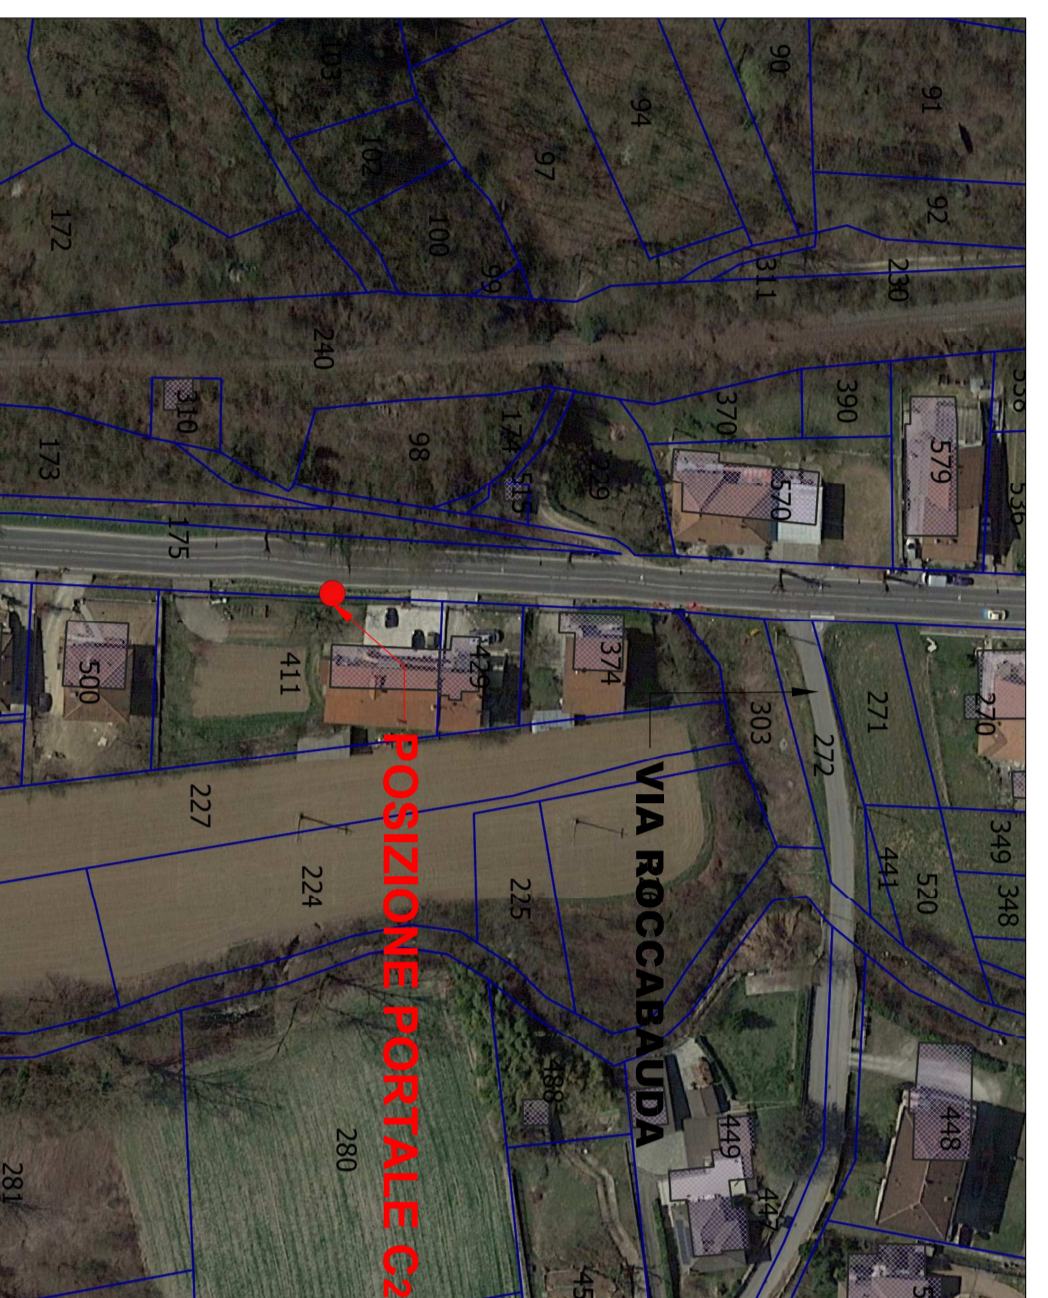

COROGRAFIA CON CATASTALE CON AREE DI INTERVENTO




COROGRAFIA CON INDIVIDUAZIONE AREE DI INTERVENTO

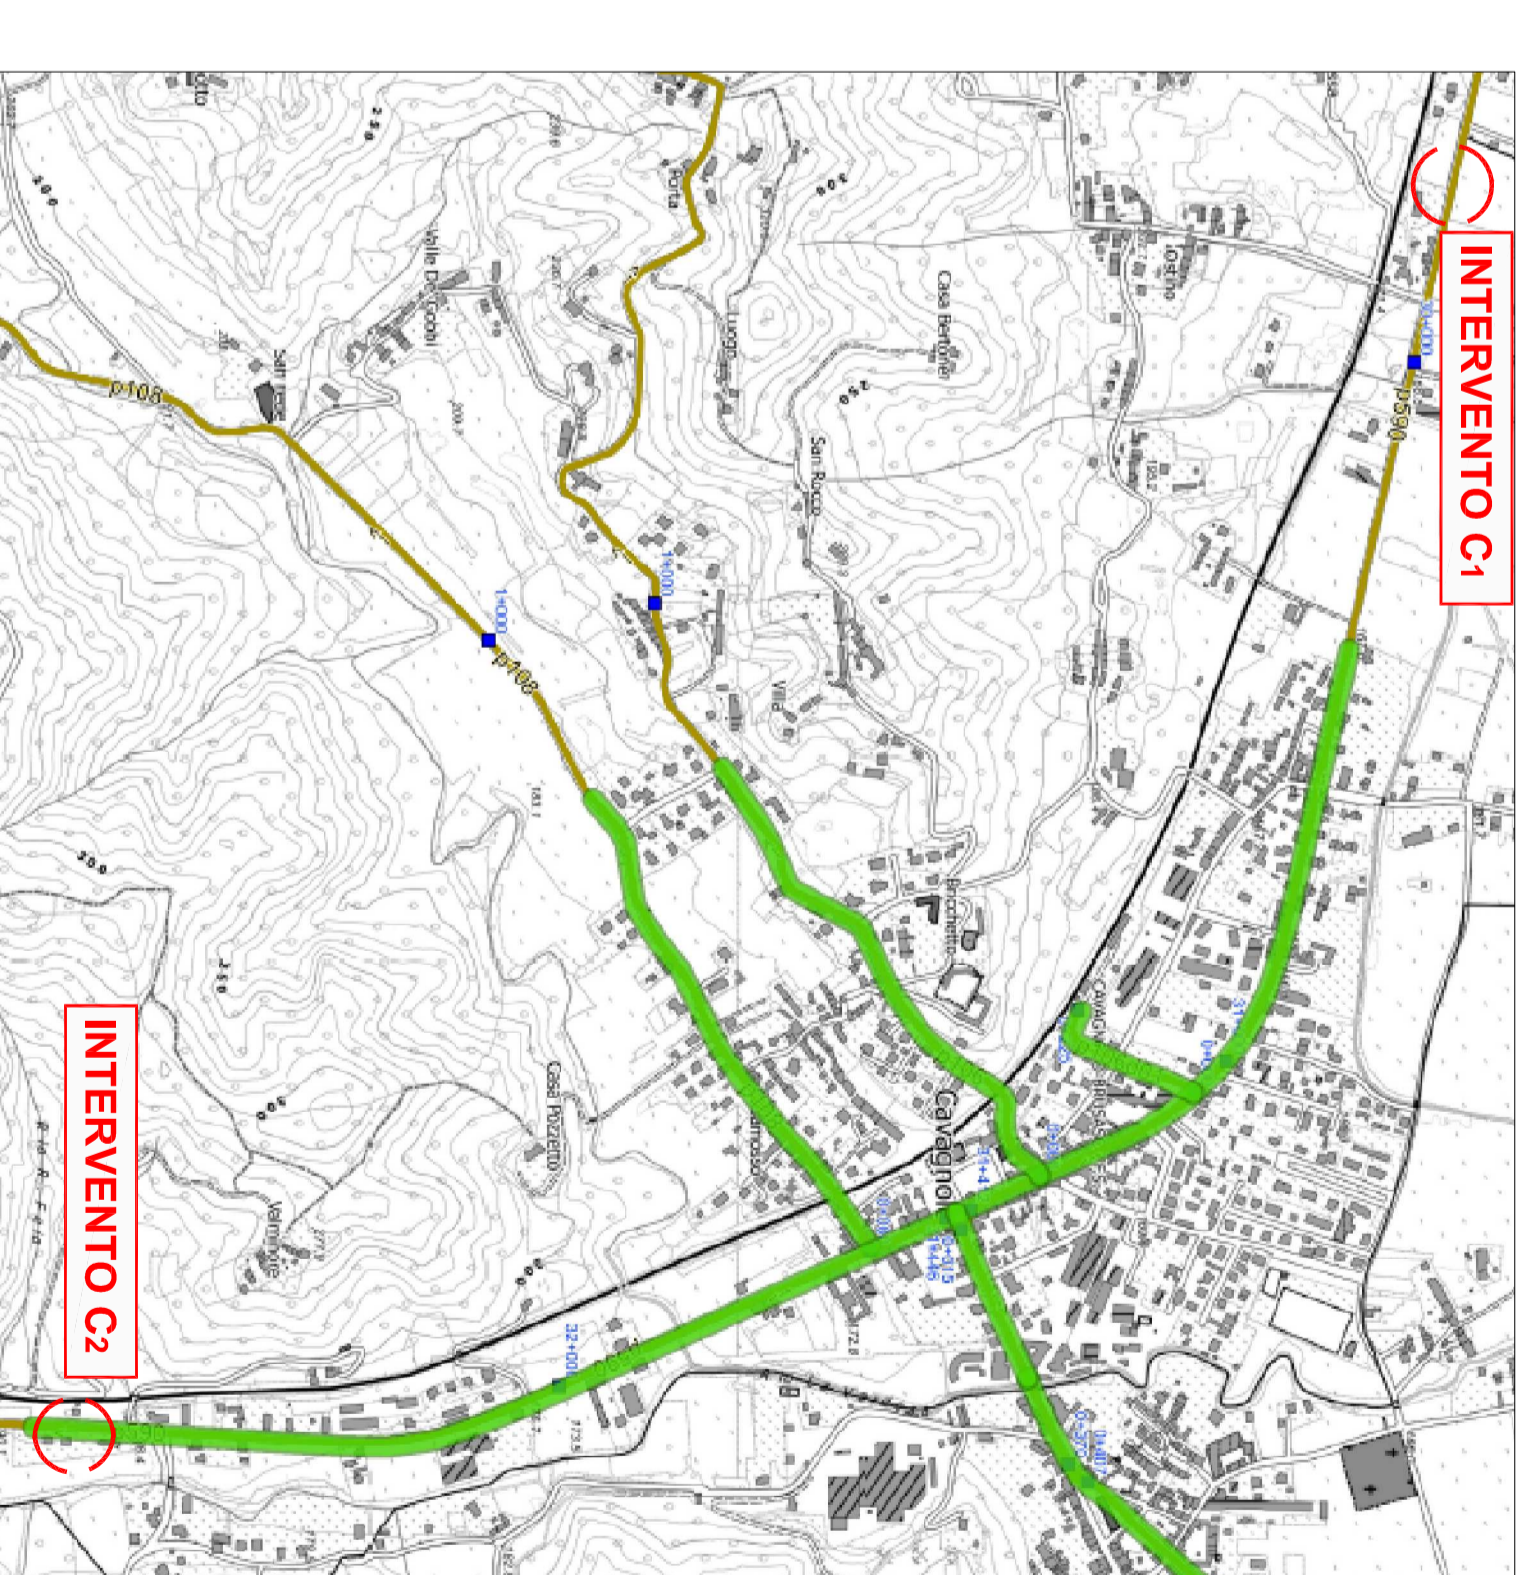


portali segnalatici
laminato bicomponente dim. 3.00x2.40


INTERVENTO C₁

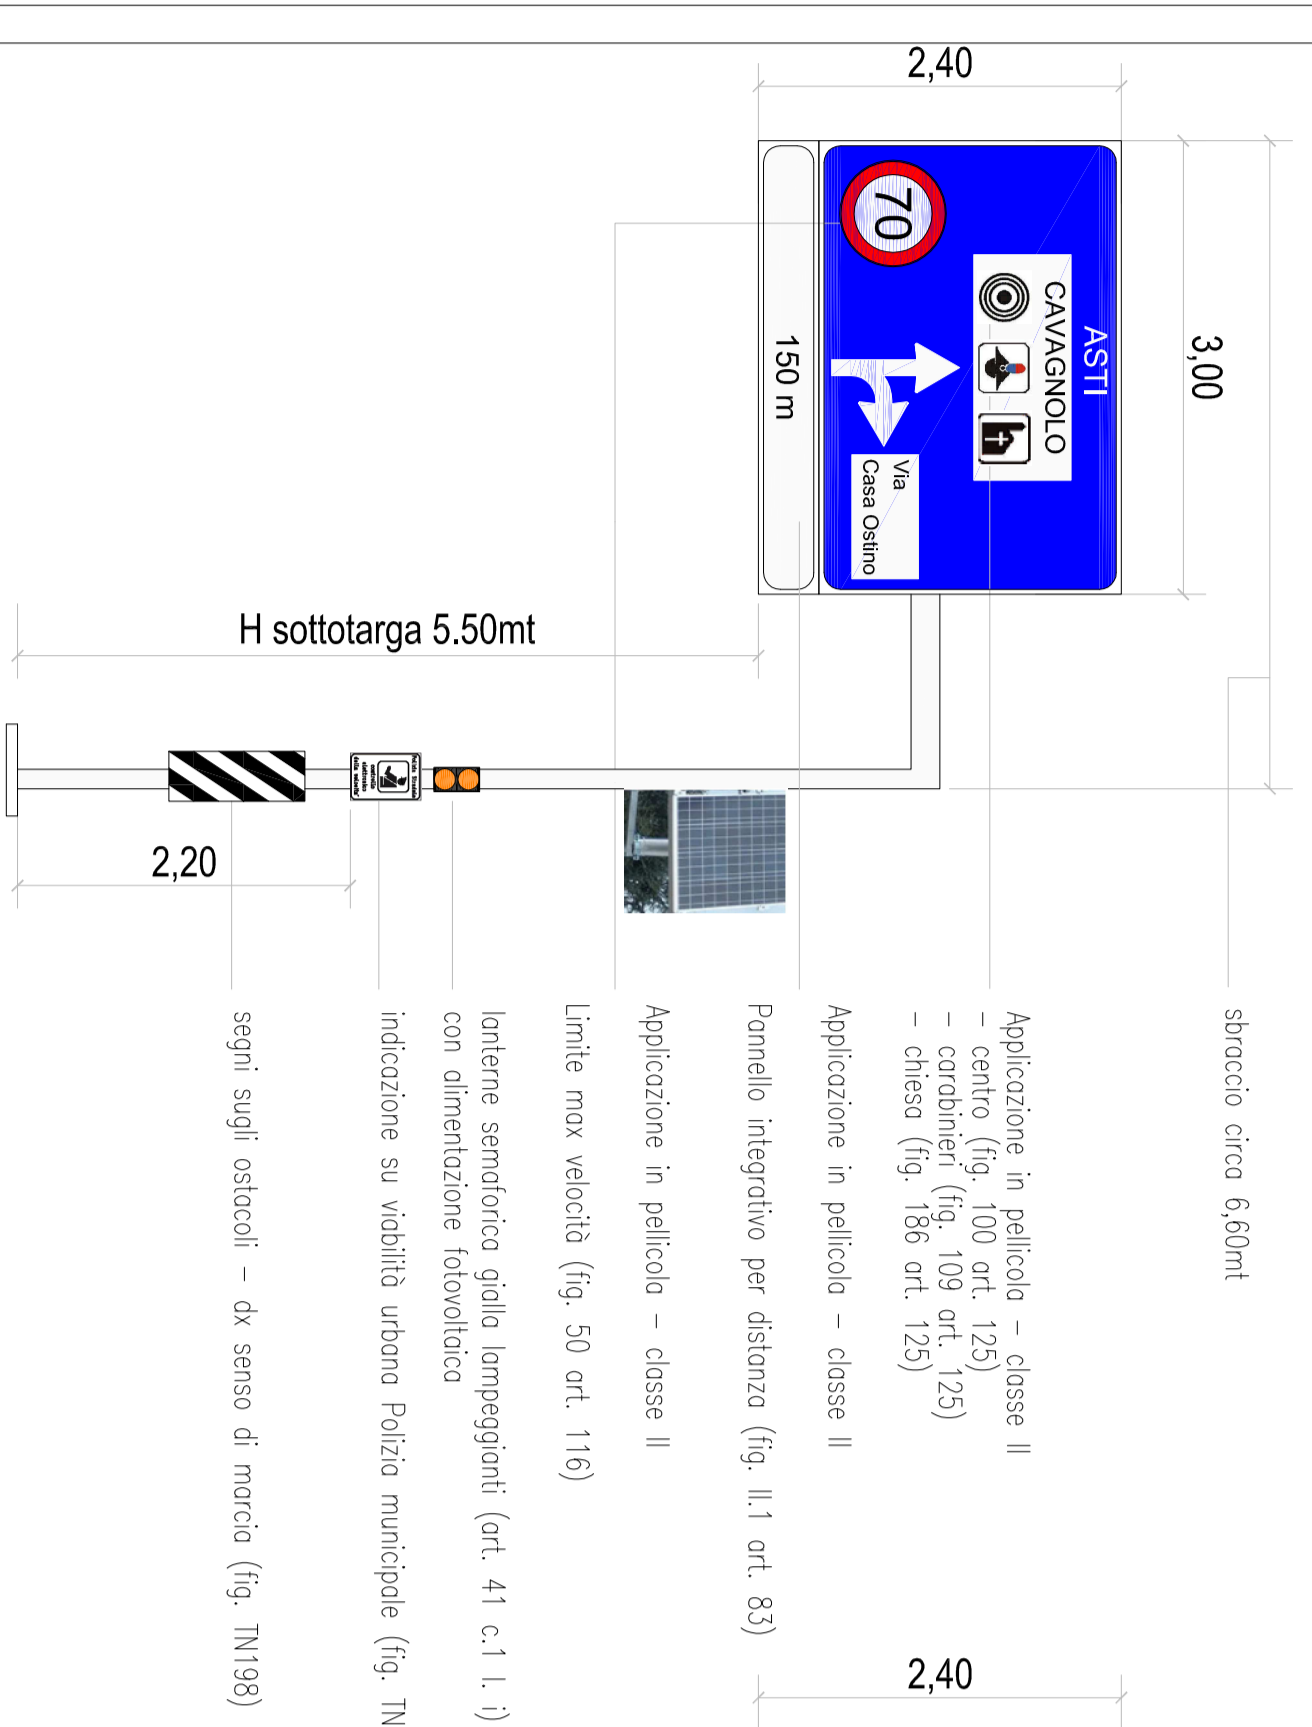

INTERVENTO C₂

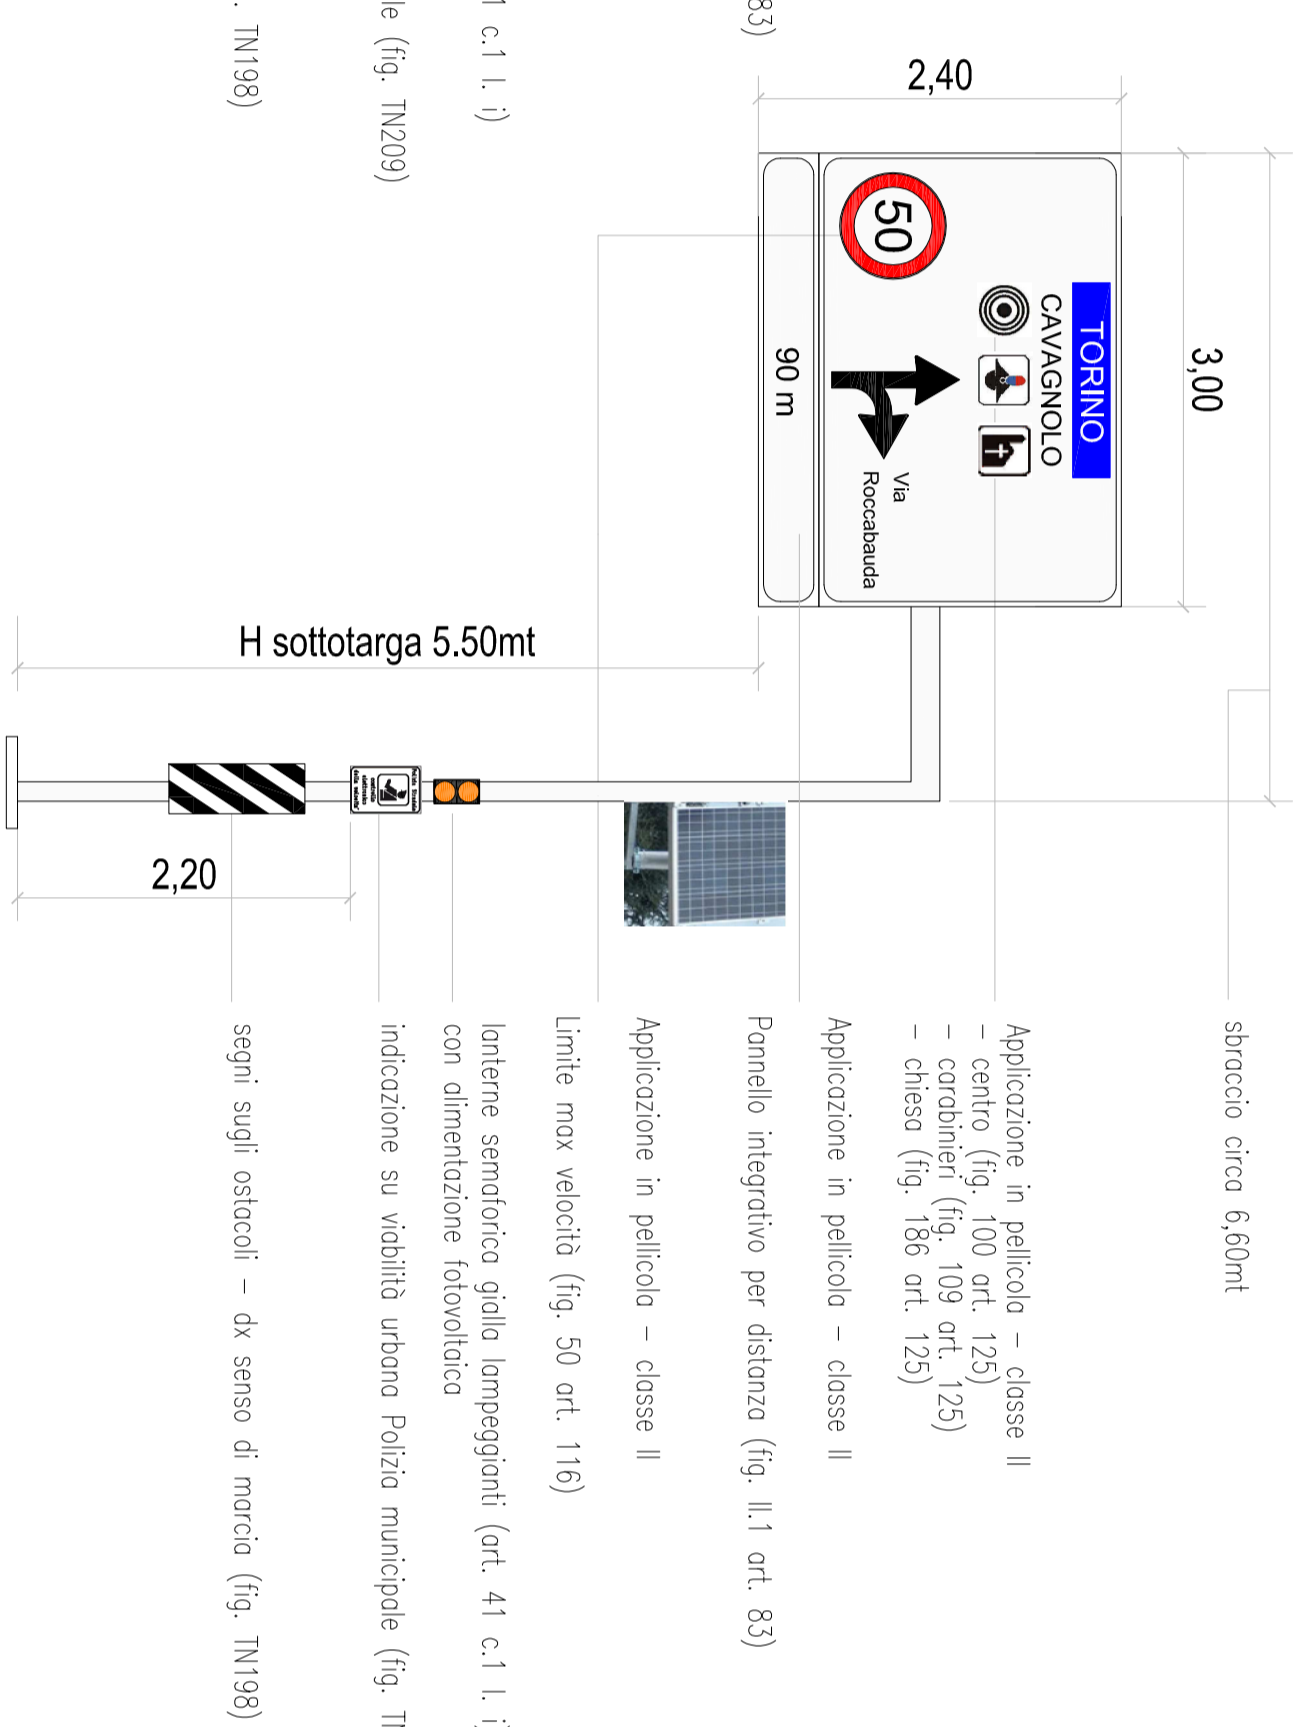

INTERVENTO C₁ INSERIMENTO FOTOGRAFICO

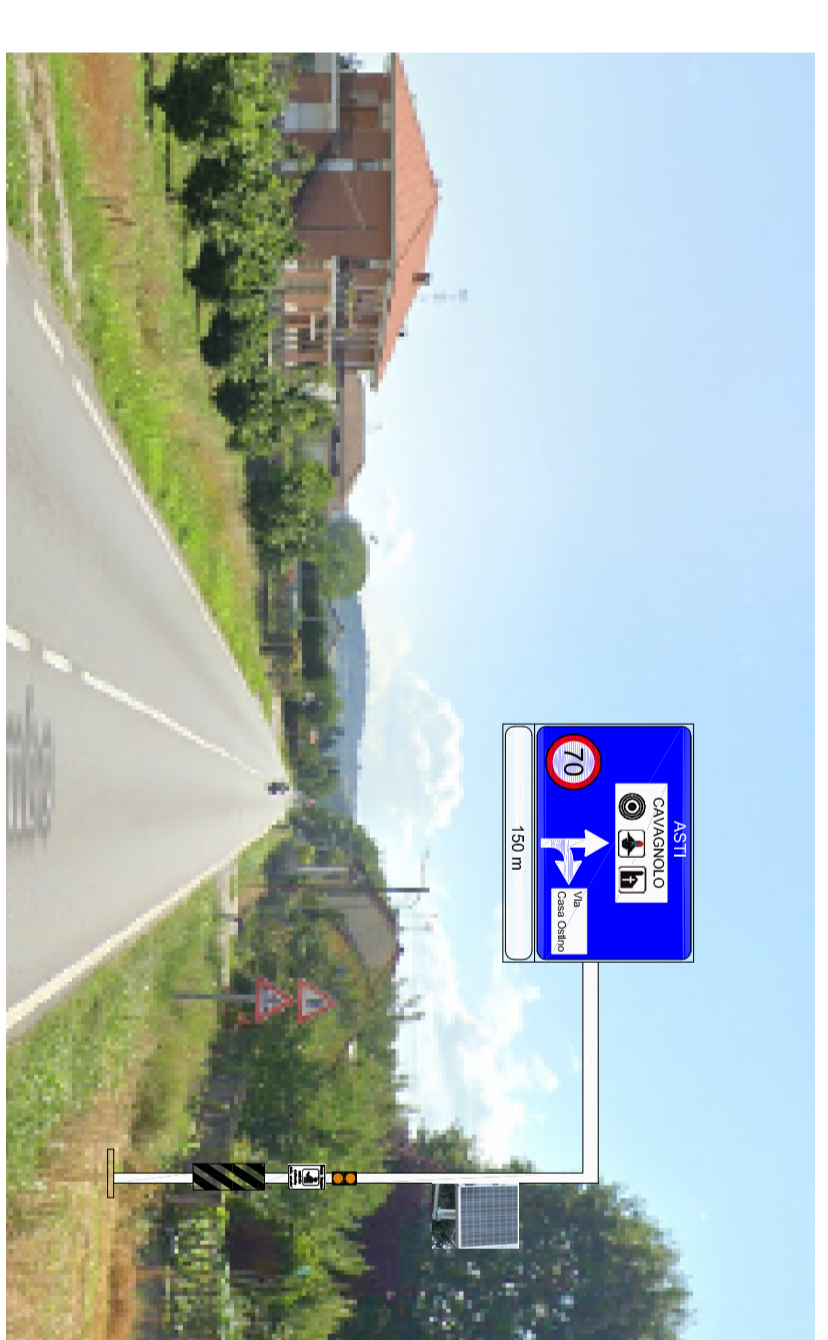

INTERVENTO C₂ INSERIMENTO FOTOGRAFICO



TORINO METROPOLI
Città metropolitana di Torino
Direzione
Azioni integrate con gli Enti Locali

COMUNE DI CAVAGNOLIO

COMUNE DI CAVAGNOLIO
Realizzazione di sistemi di mitigazione della velocità sulla S.P.590 Via Colombo

PROGETTO DI FATIBILITA' TECNICA ED ECONOMICA

PROGETTO ESECUTIVO CITTÀ METROPOLITANA DI TORINO DIREZIONE AZIONI INTEGRATE CON GLI ENTI LOCALI AZIONI INTEGRATE CON GLI ENTI LOCALI PROGETTO DI REALIZZAZIONE E REALIZZAZIONE OPERA		DATA APRILE 2023		REDAZIONE AAI		VERIFICAZIONE MG	
ESAT	T	Emilia					
IL RESPONSABILE Ing. Mauro GENNARI Csa Metropoli di Torino COORDINATORE Arch. Alessandra MATTIOLA Csa Metropoli di Torino							
IL RESPONSABILE E L'ENTRATA IN OPERA Ing. Mauro GENNARI Csa Metropoli di Torino							
IL RESPONSABILE DEL PROCEDIMENTO Dott. Franco TORRUSO Comune di Cavagnolio							
SCALA 1:10000-1:15000-1:50							
CODICE EUROPEO 2205A							
CONCILI D. COMMISSA							
OGGETTO INTERVENTO C: ELABORATO GRAFICO DI PROGETTO							
TRADUANT B.04							