

REGIONE PIEMONTE – CITTA' METROPOLITANA DI
TORINO

COMUNE DI CAVAGNOLO



UFFICIO TECNICO COMUNALE

PROGETTAZIONE OO.PP.

PROGETTO PER LAVORI DI:

**LAVORI DI TINTEGGIATURE SCUOLA
PRIMARIA E SALA POLIVALENTE**

PROGETTO:


DEFINITIVO - ESECUTIVO

ELABORATO:

PLANIMETRIE

Nome File:
Scuole 2020

Data:
22 GIUGNO 2020

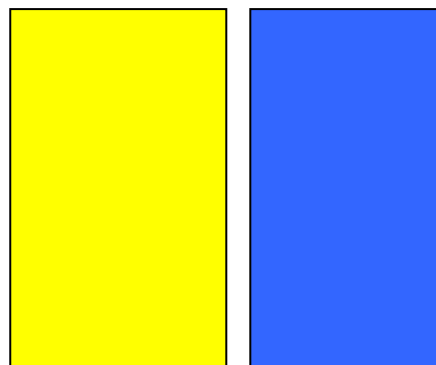

Firme:

L'UFFICIO TECNICO COMUNALE

Torasso geom. Franco




Cassinelli geom. Lidia


L'AMMINISTRAZIONE COMUNALE

IL SINDACO
dott. Gavazza Andrea


PIANO SEMINTERRATO - TERRA

LEGENDA

-  locali oggetto di tinteggiatura pareti e soffitti
-  locali oggetto di tinteggiatura fino a h. 1,50 con pittura lavabile a base di oli e resine
-  pareti esterne da tinteggiare

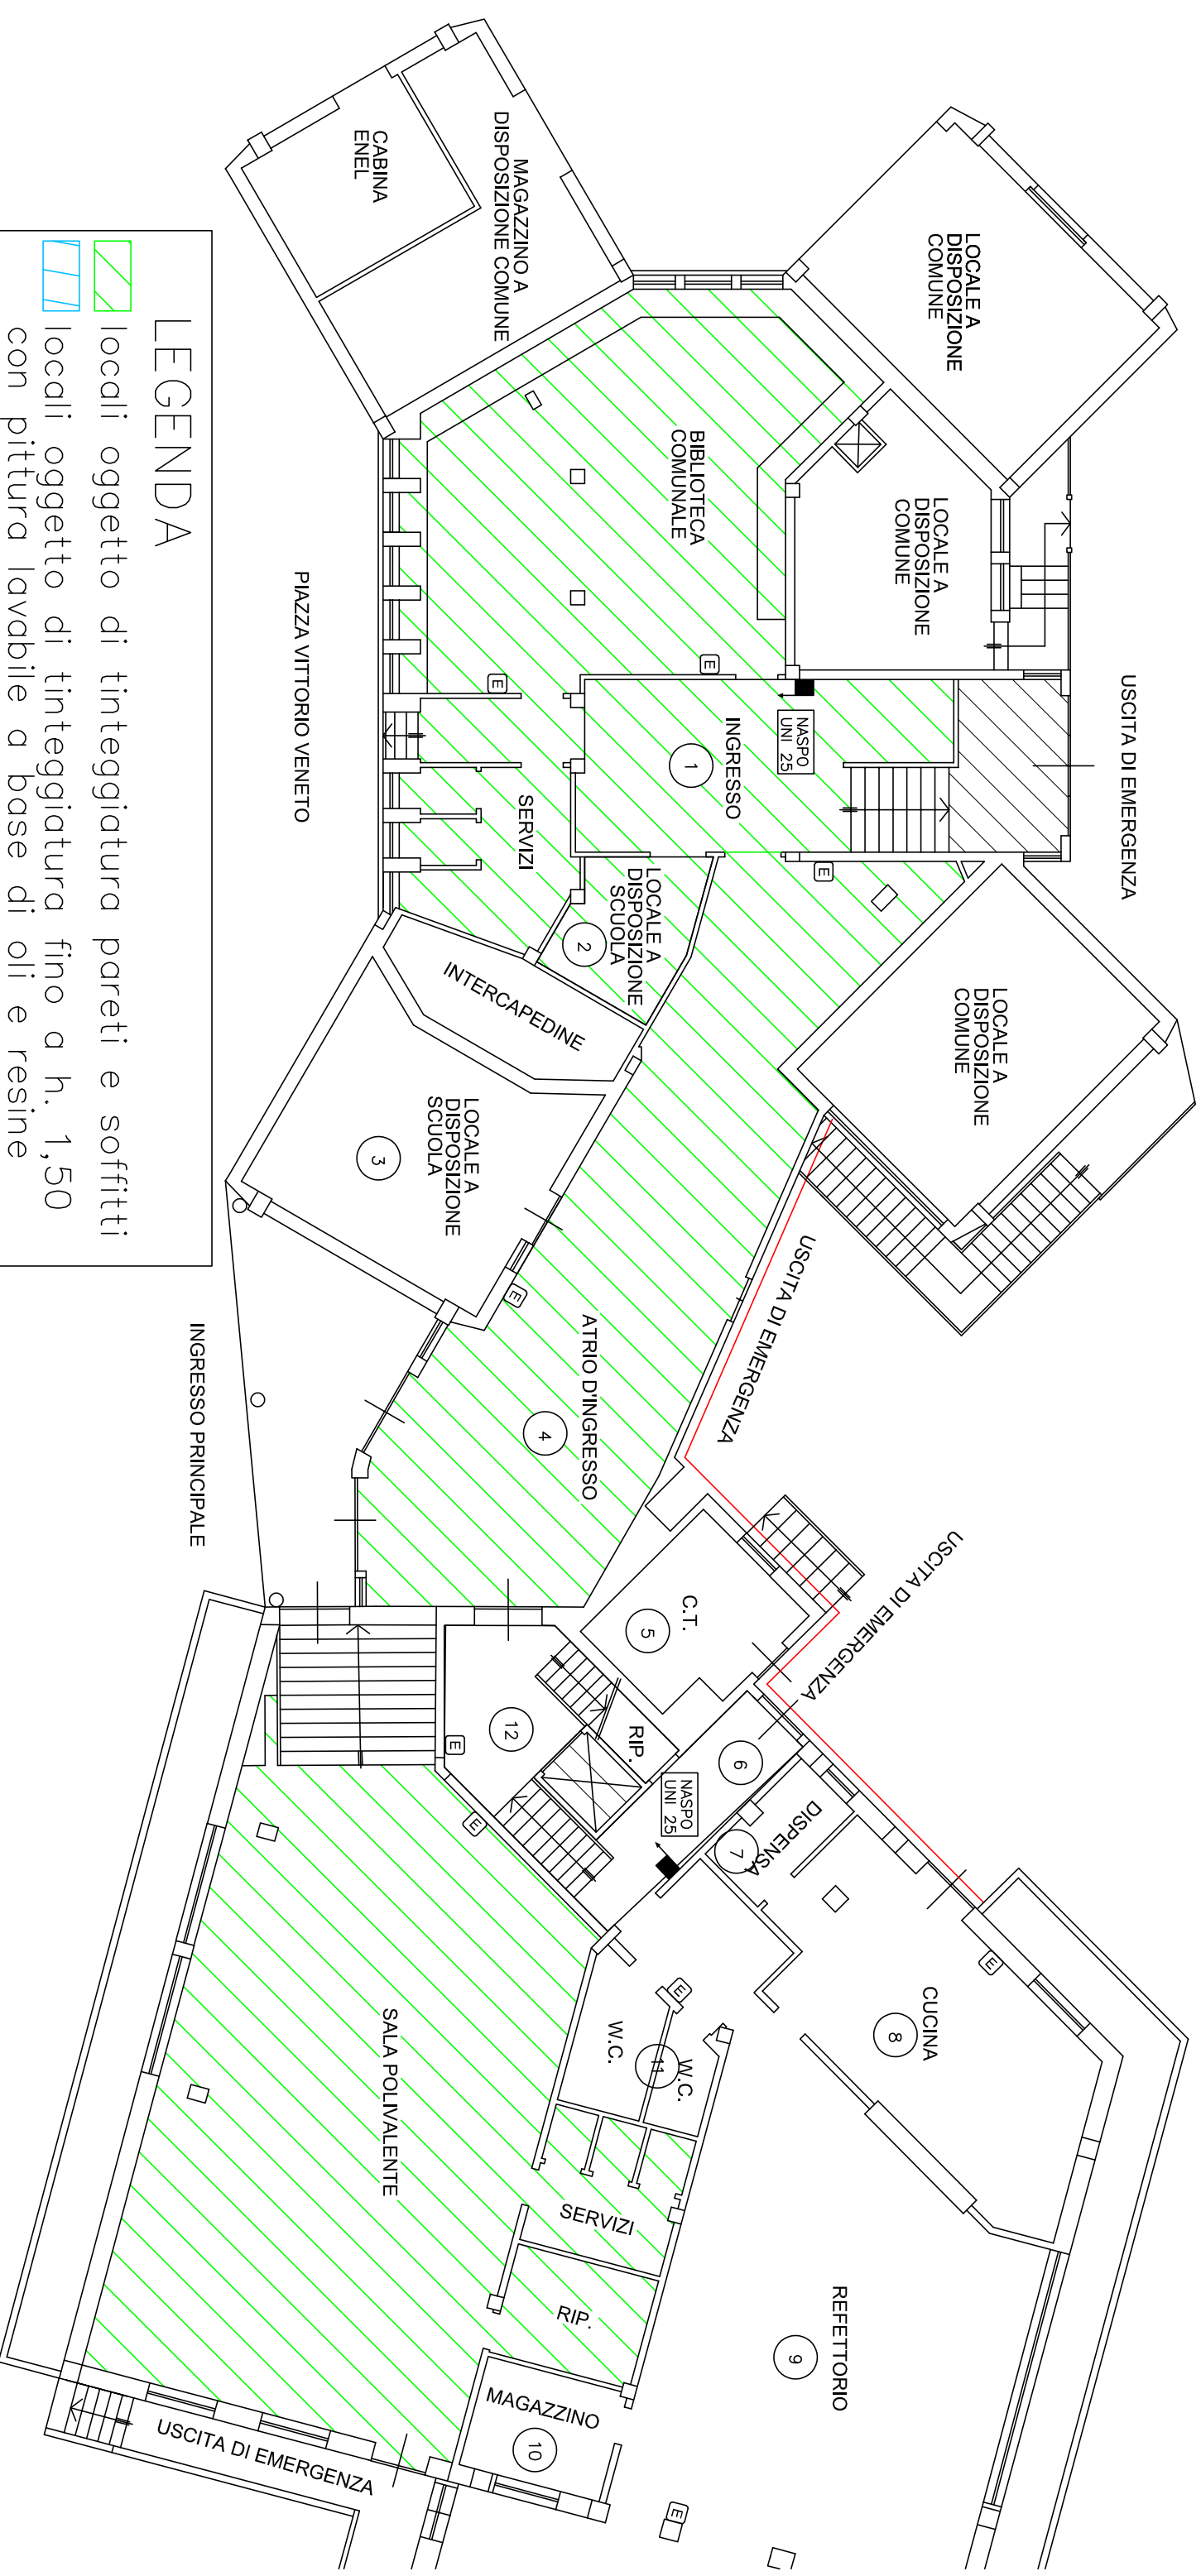


PIANO PRIMO

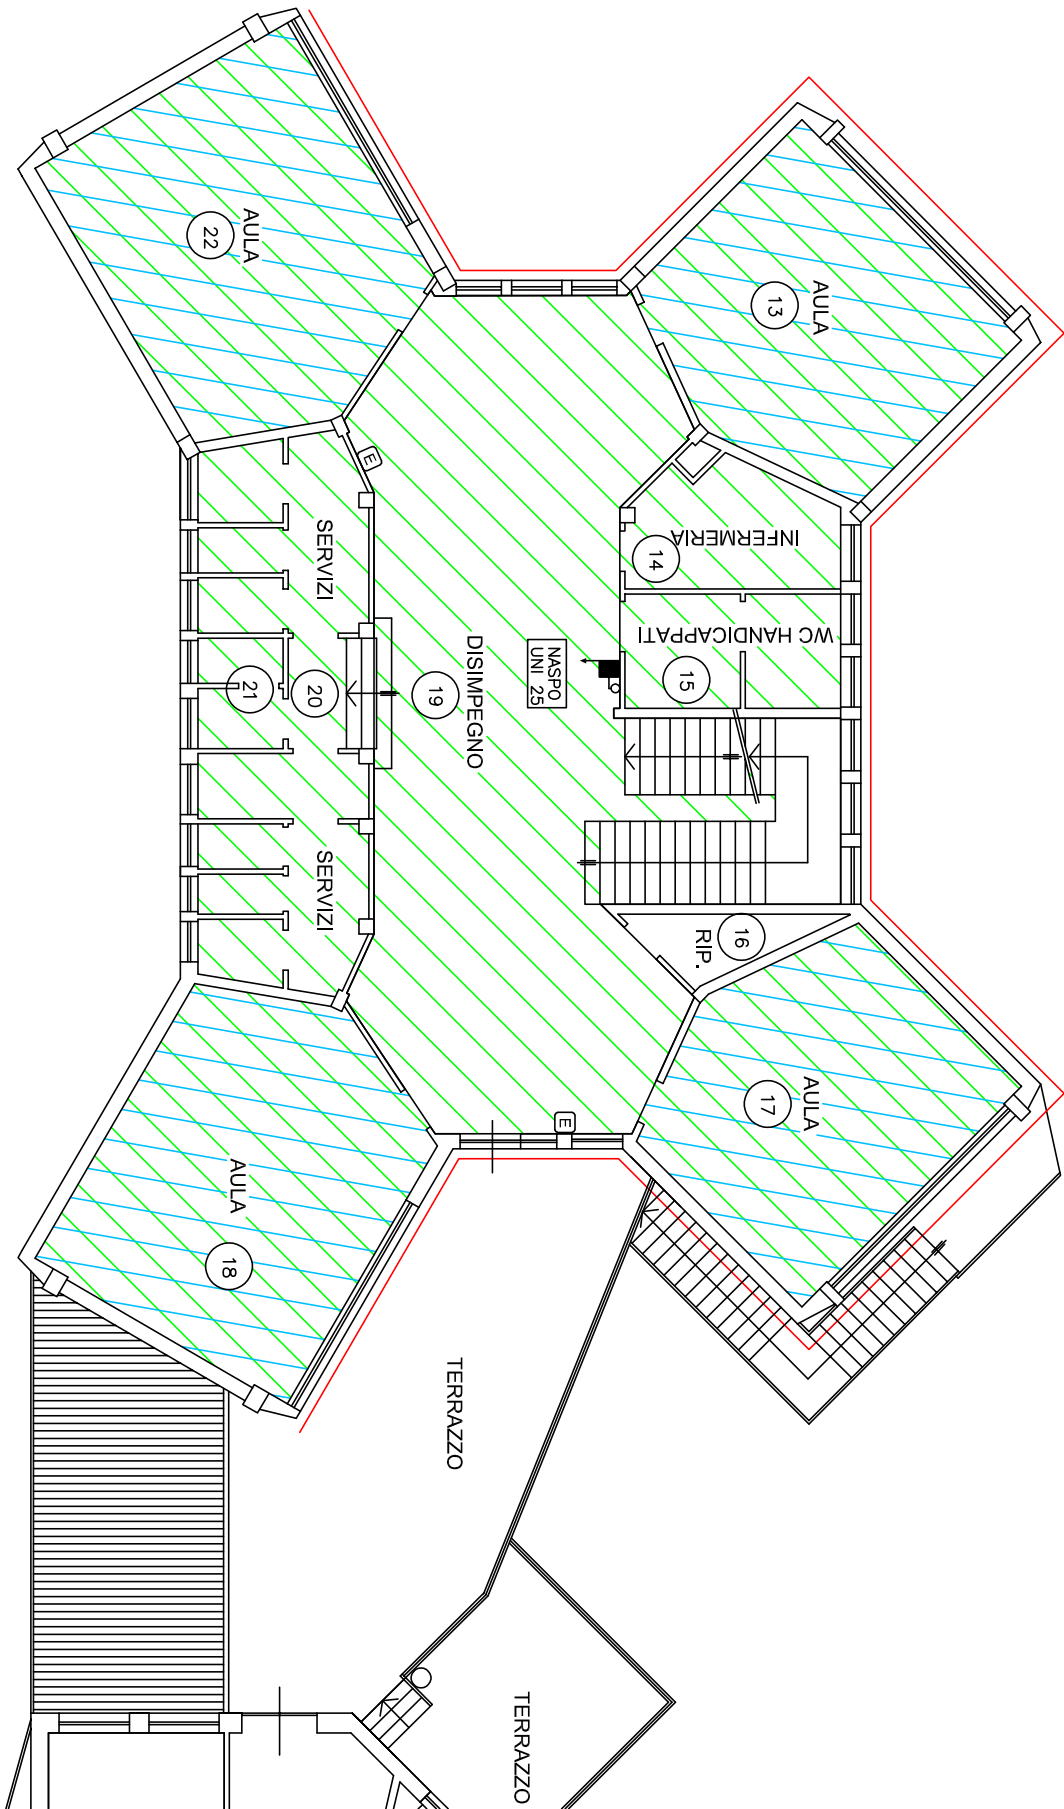

ELEMENTARE

PIANO SECONDO

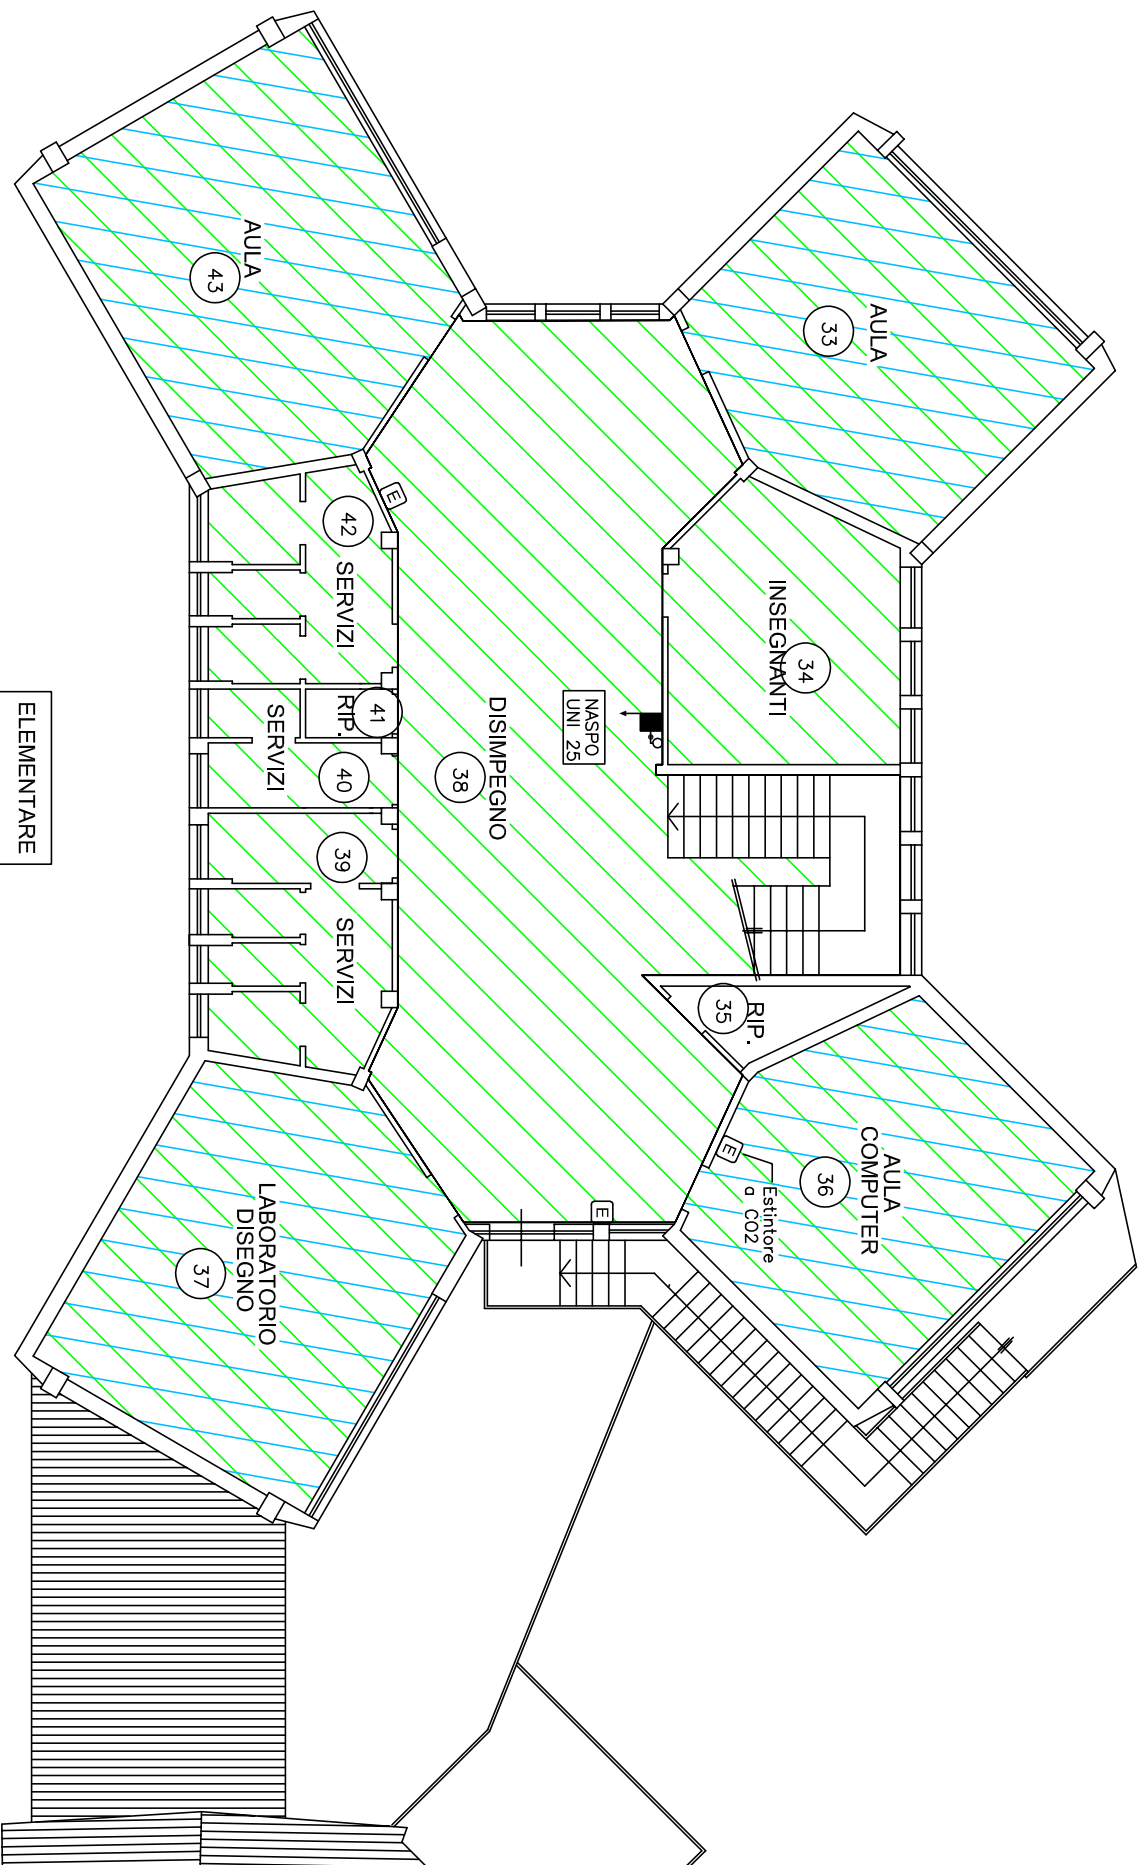

ELEMENTARE