

REGIONE PIEMONTE – PROVINCIA DI TORINO

COMUNE DI CAVAGNOLO

PROGETTO PER LAVORI DI:

**FORMAZIONE PARCO GIOCHI INCLUSIVO
IN VIA TRE PO – LOC. PIANA**

PROGETTO:

PROGETTO DEFINITIVO-ESECUTIVO

ELABORATO:

- Planimetrie generali:
esistente, progetto e sinottico
- Rilievo fotografico


Nome File:
Parco giochi 2021

Data:
dicembre 2021



UFFICIO TECNICO COMUNALE

PROGETTAZIONE OO.PP.

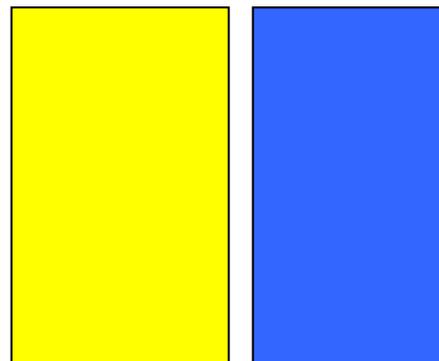

Firme:


L'UFFICIO TECNICO COMUNALE

Torasso geom. Franco


Cassinelli geom. Lidia

L'AMMINISTRAZIONE COMUNALE
IL SINDACO

dott. Gavazza Andrea

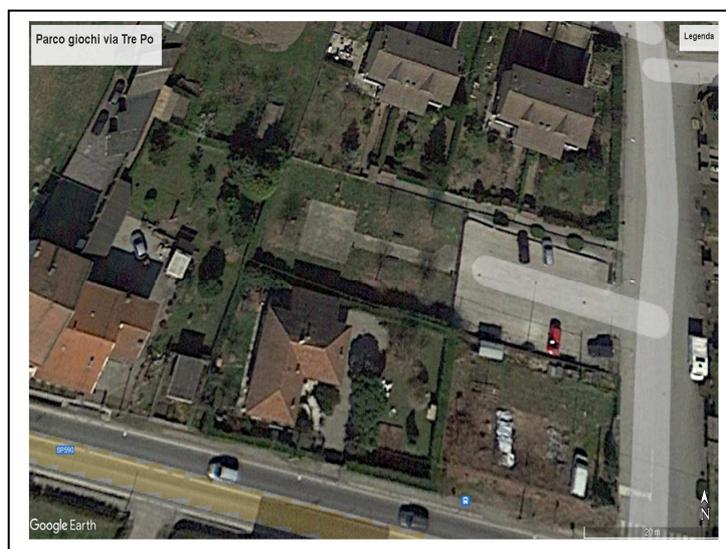

ESISTENTE

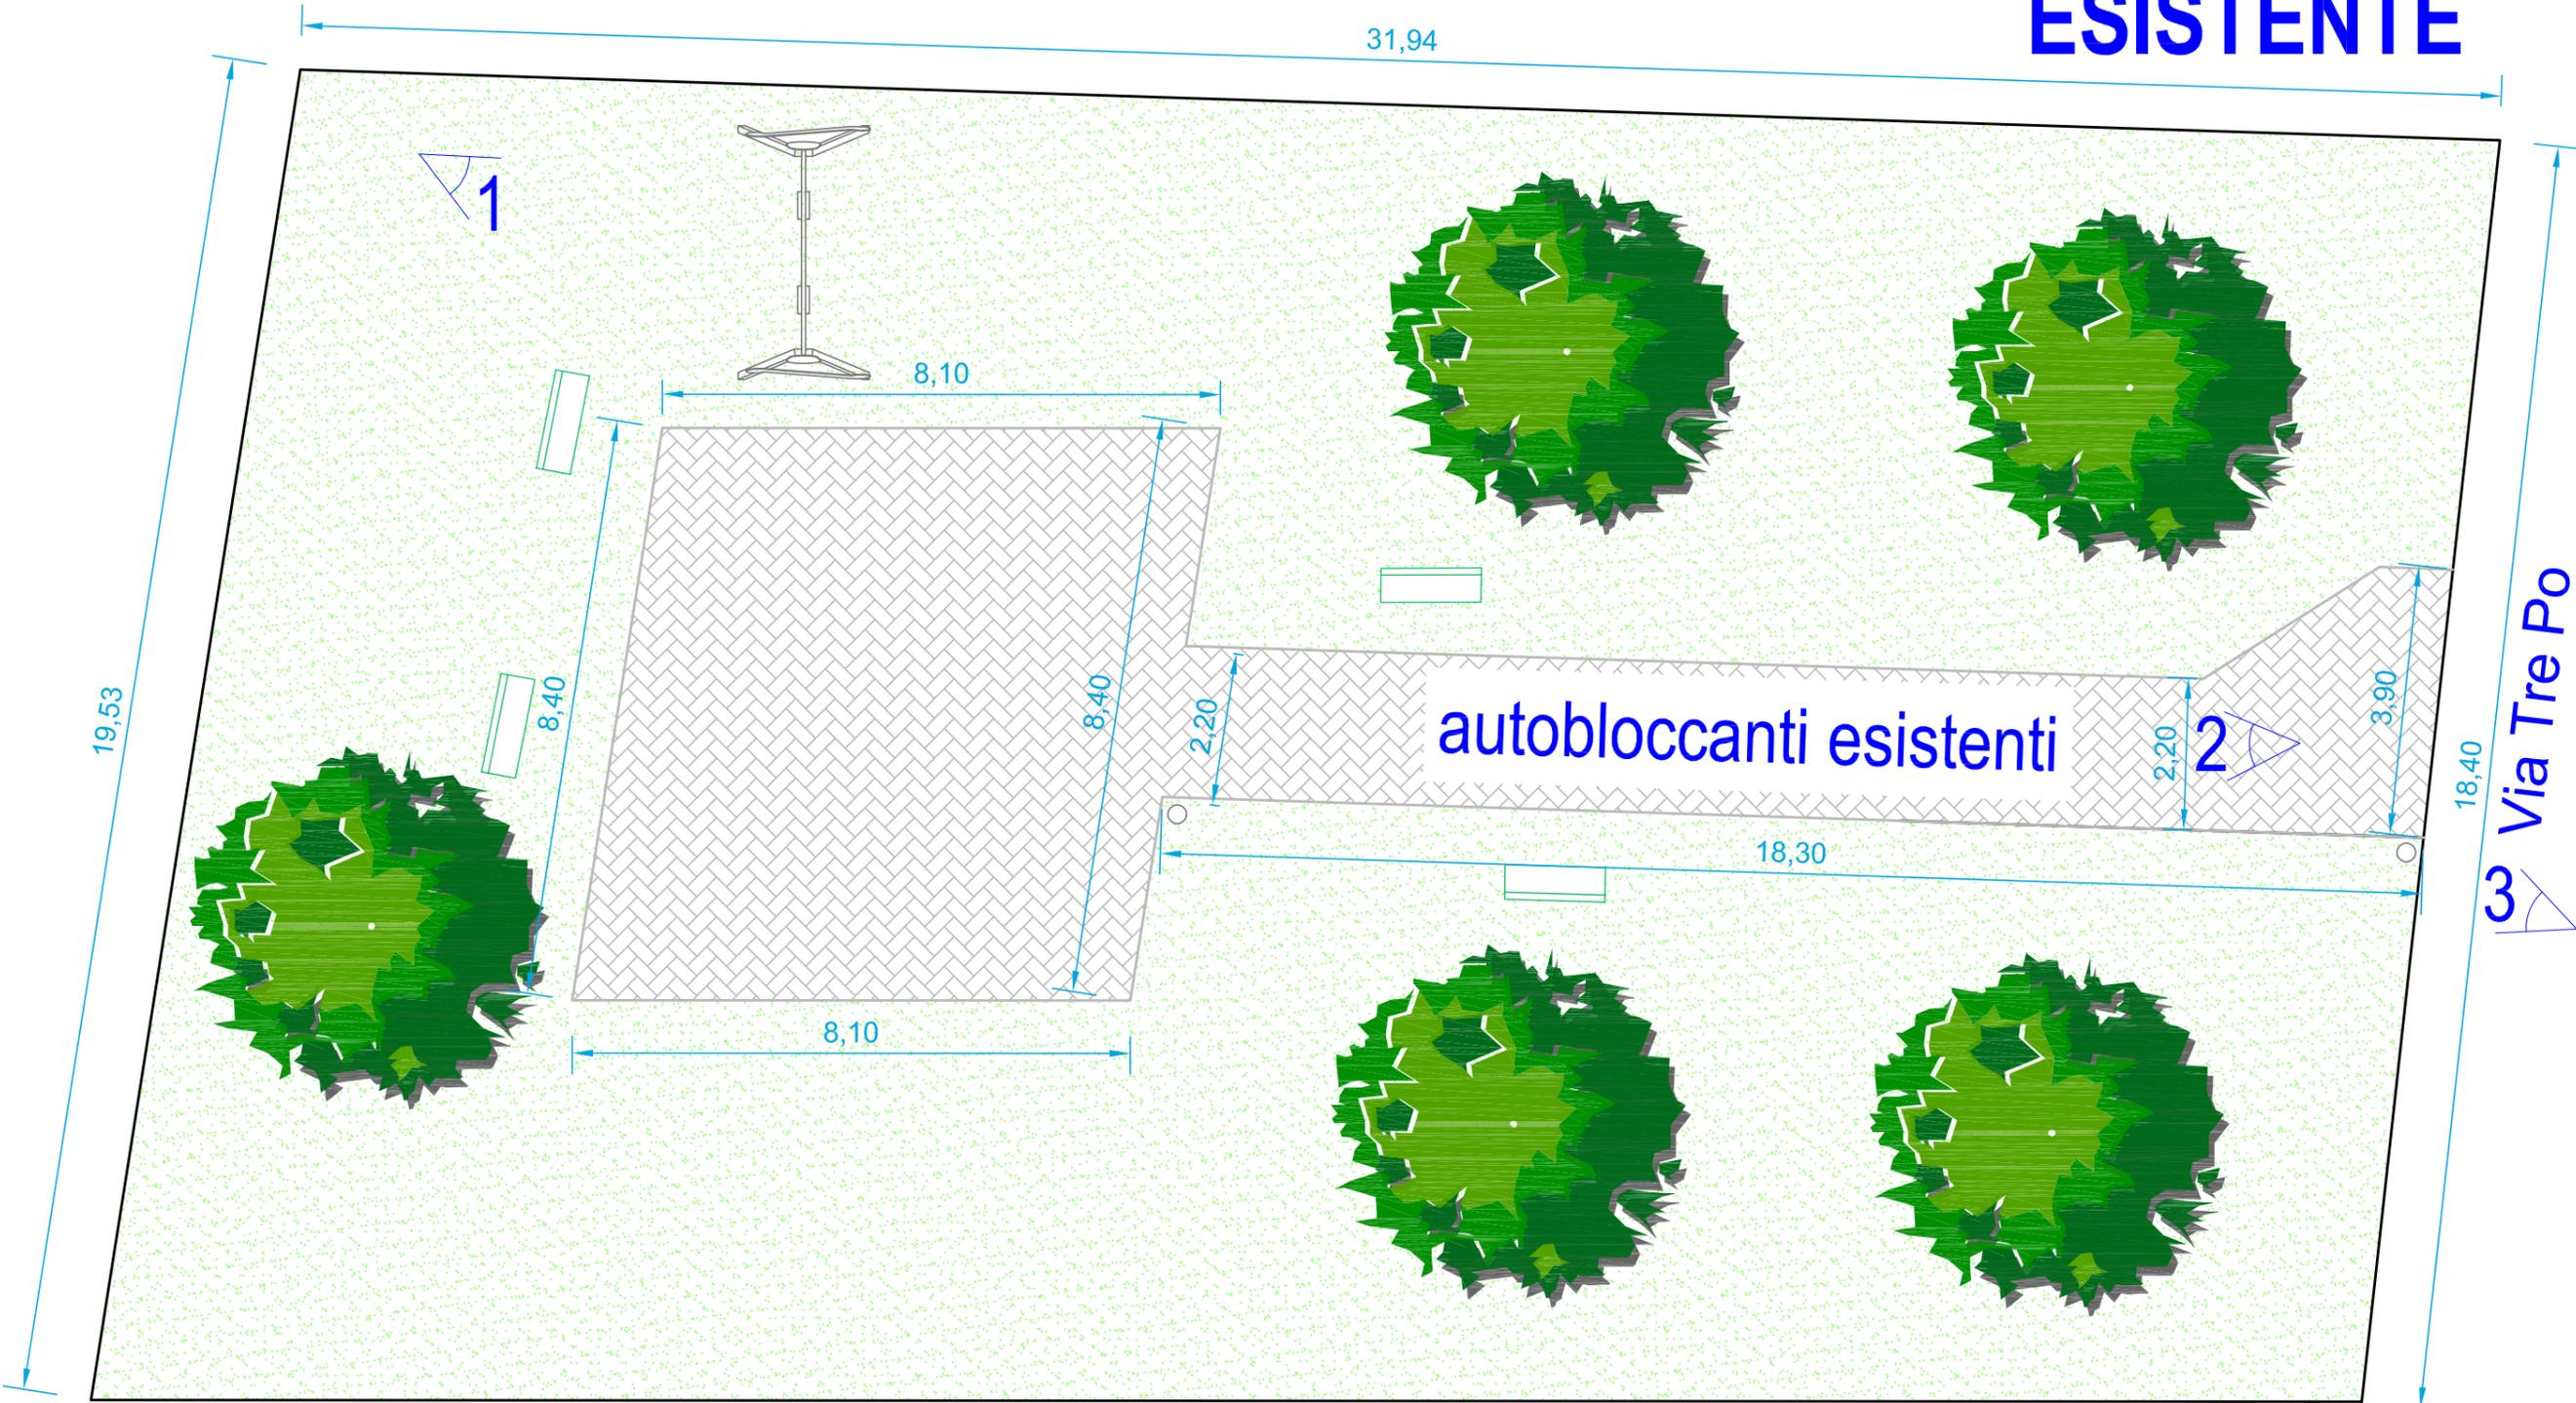

19,53

31,94

1

8,10

8,40

8,40

2,20

autobloccanti esistenti

2,20

2

3,90

18,30

8,10

18,40


3 Via Tre Po

32,96

punti di scatto fotografico

scala 1:100


PROGETTO

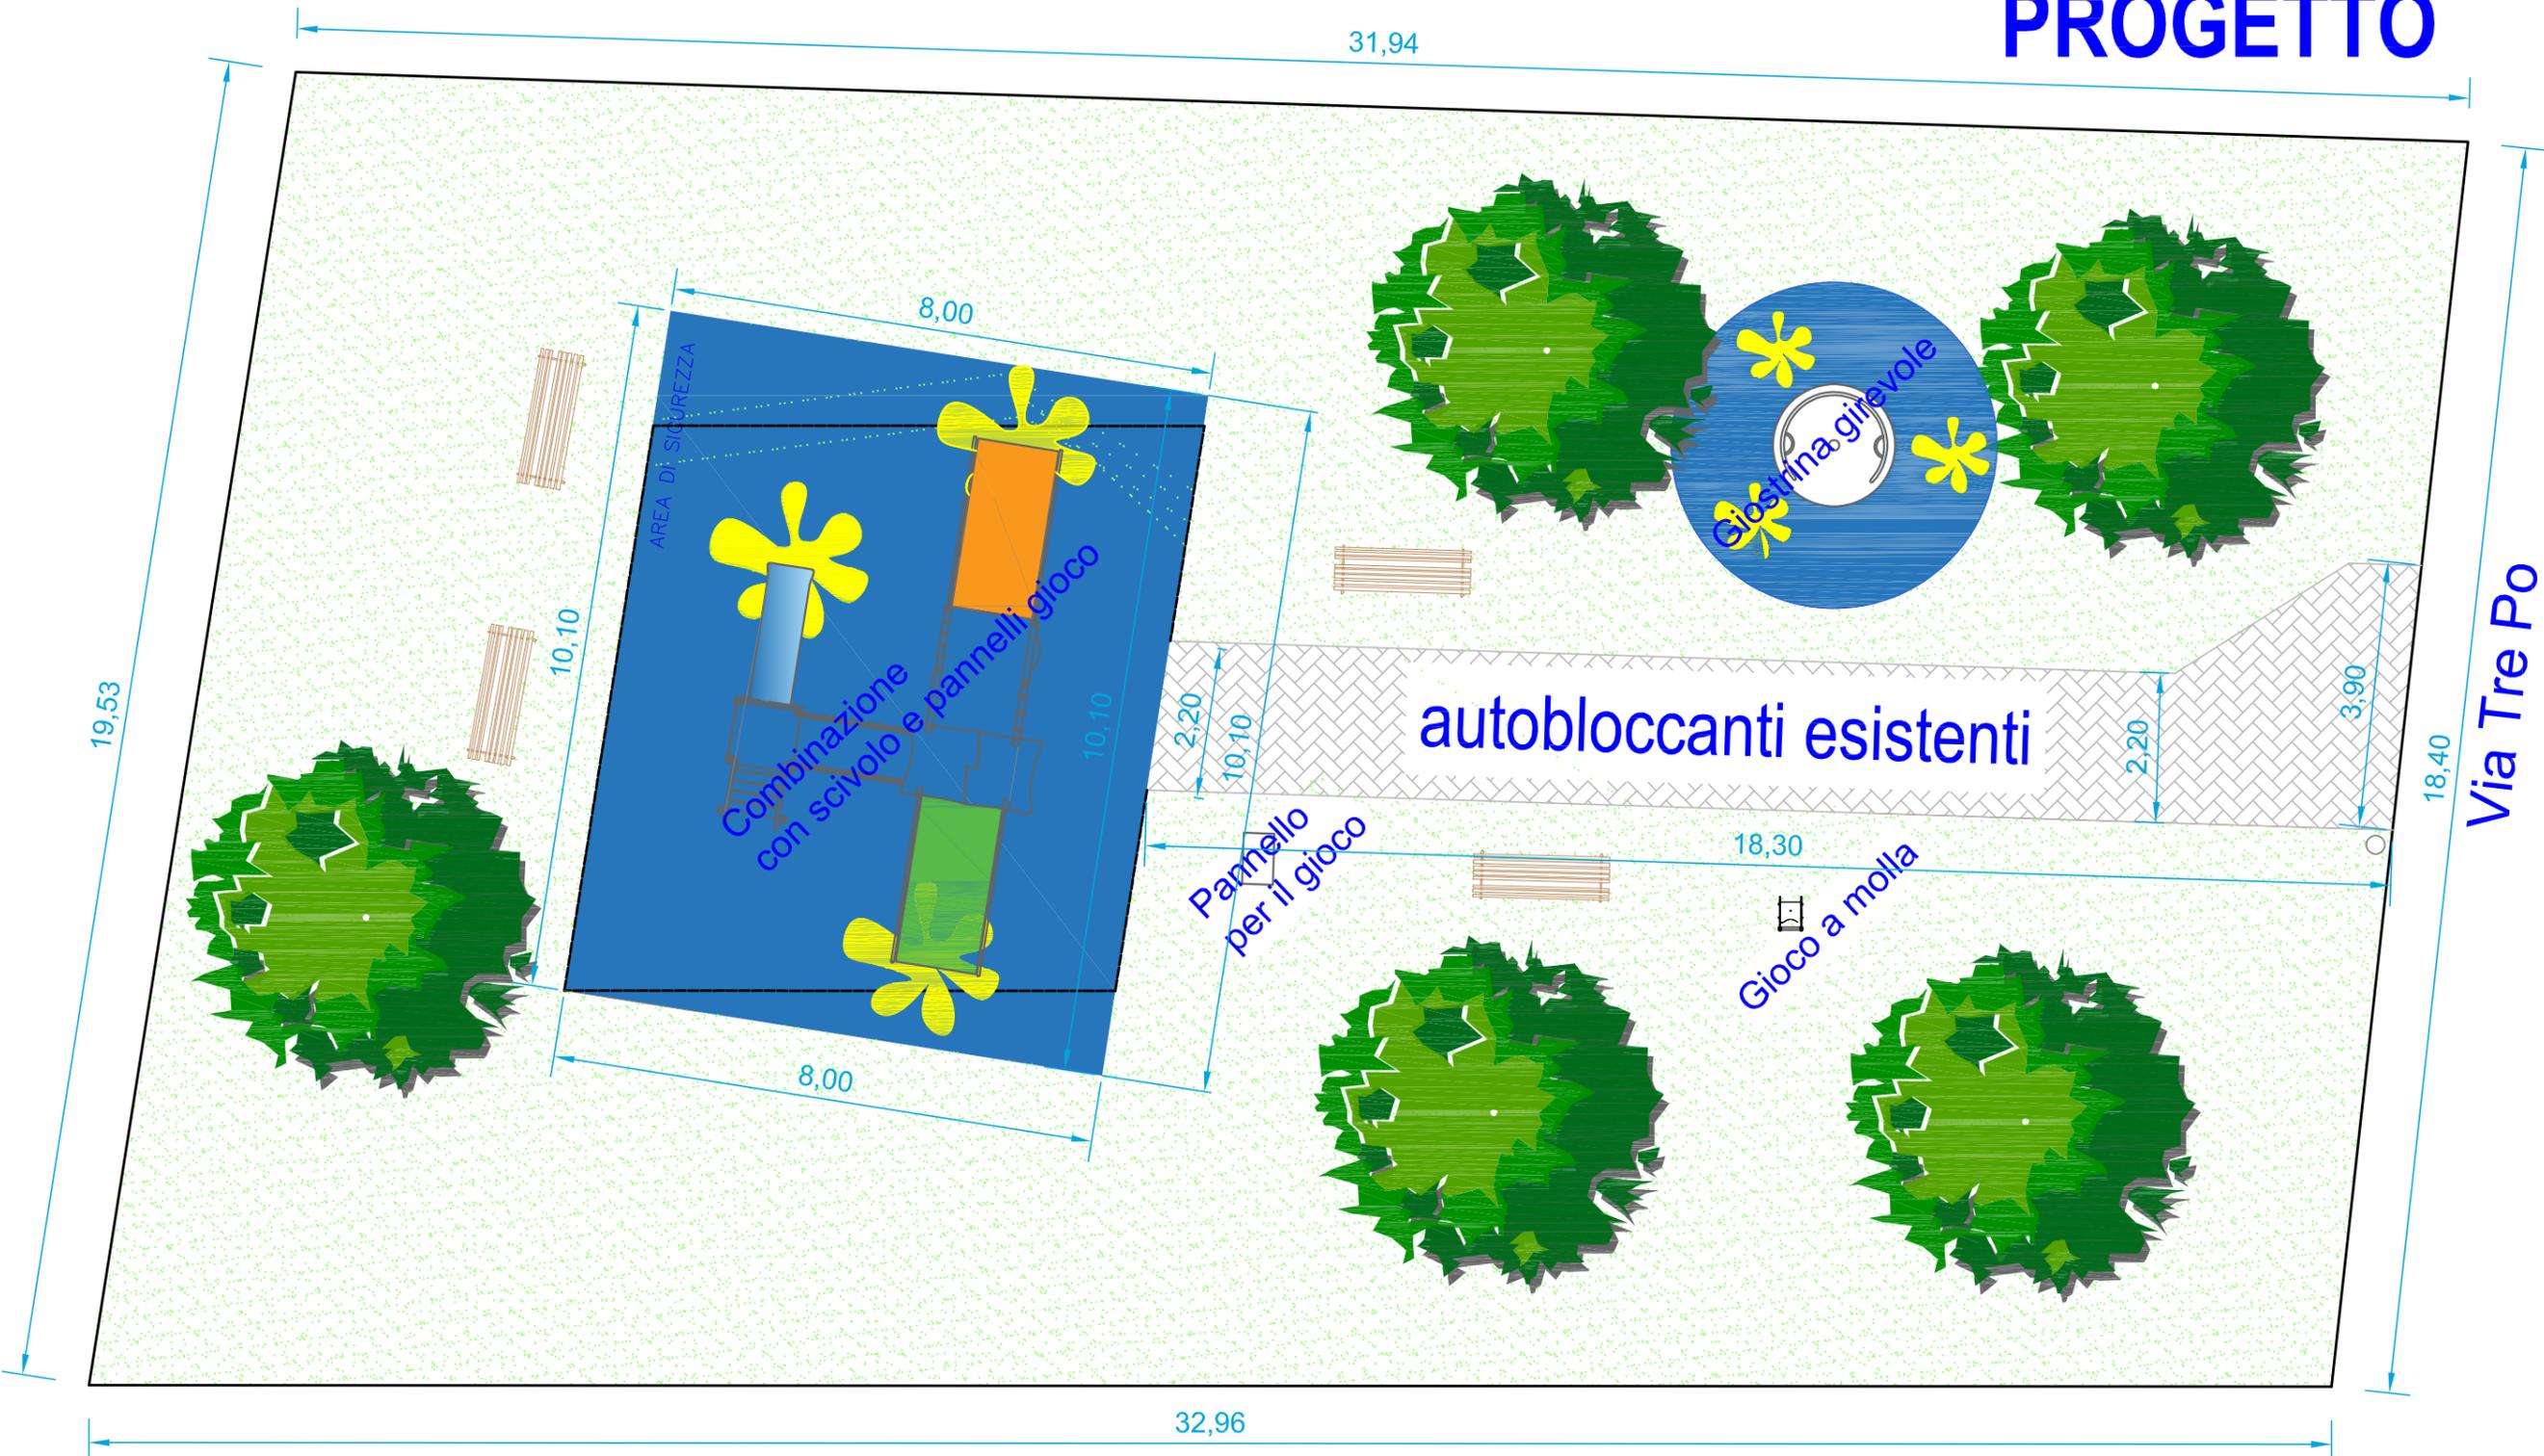

scala 1:100

Via Tre Po

SINOTTICO

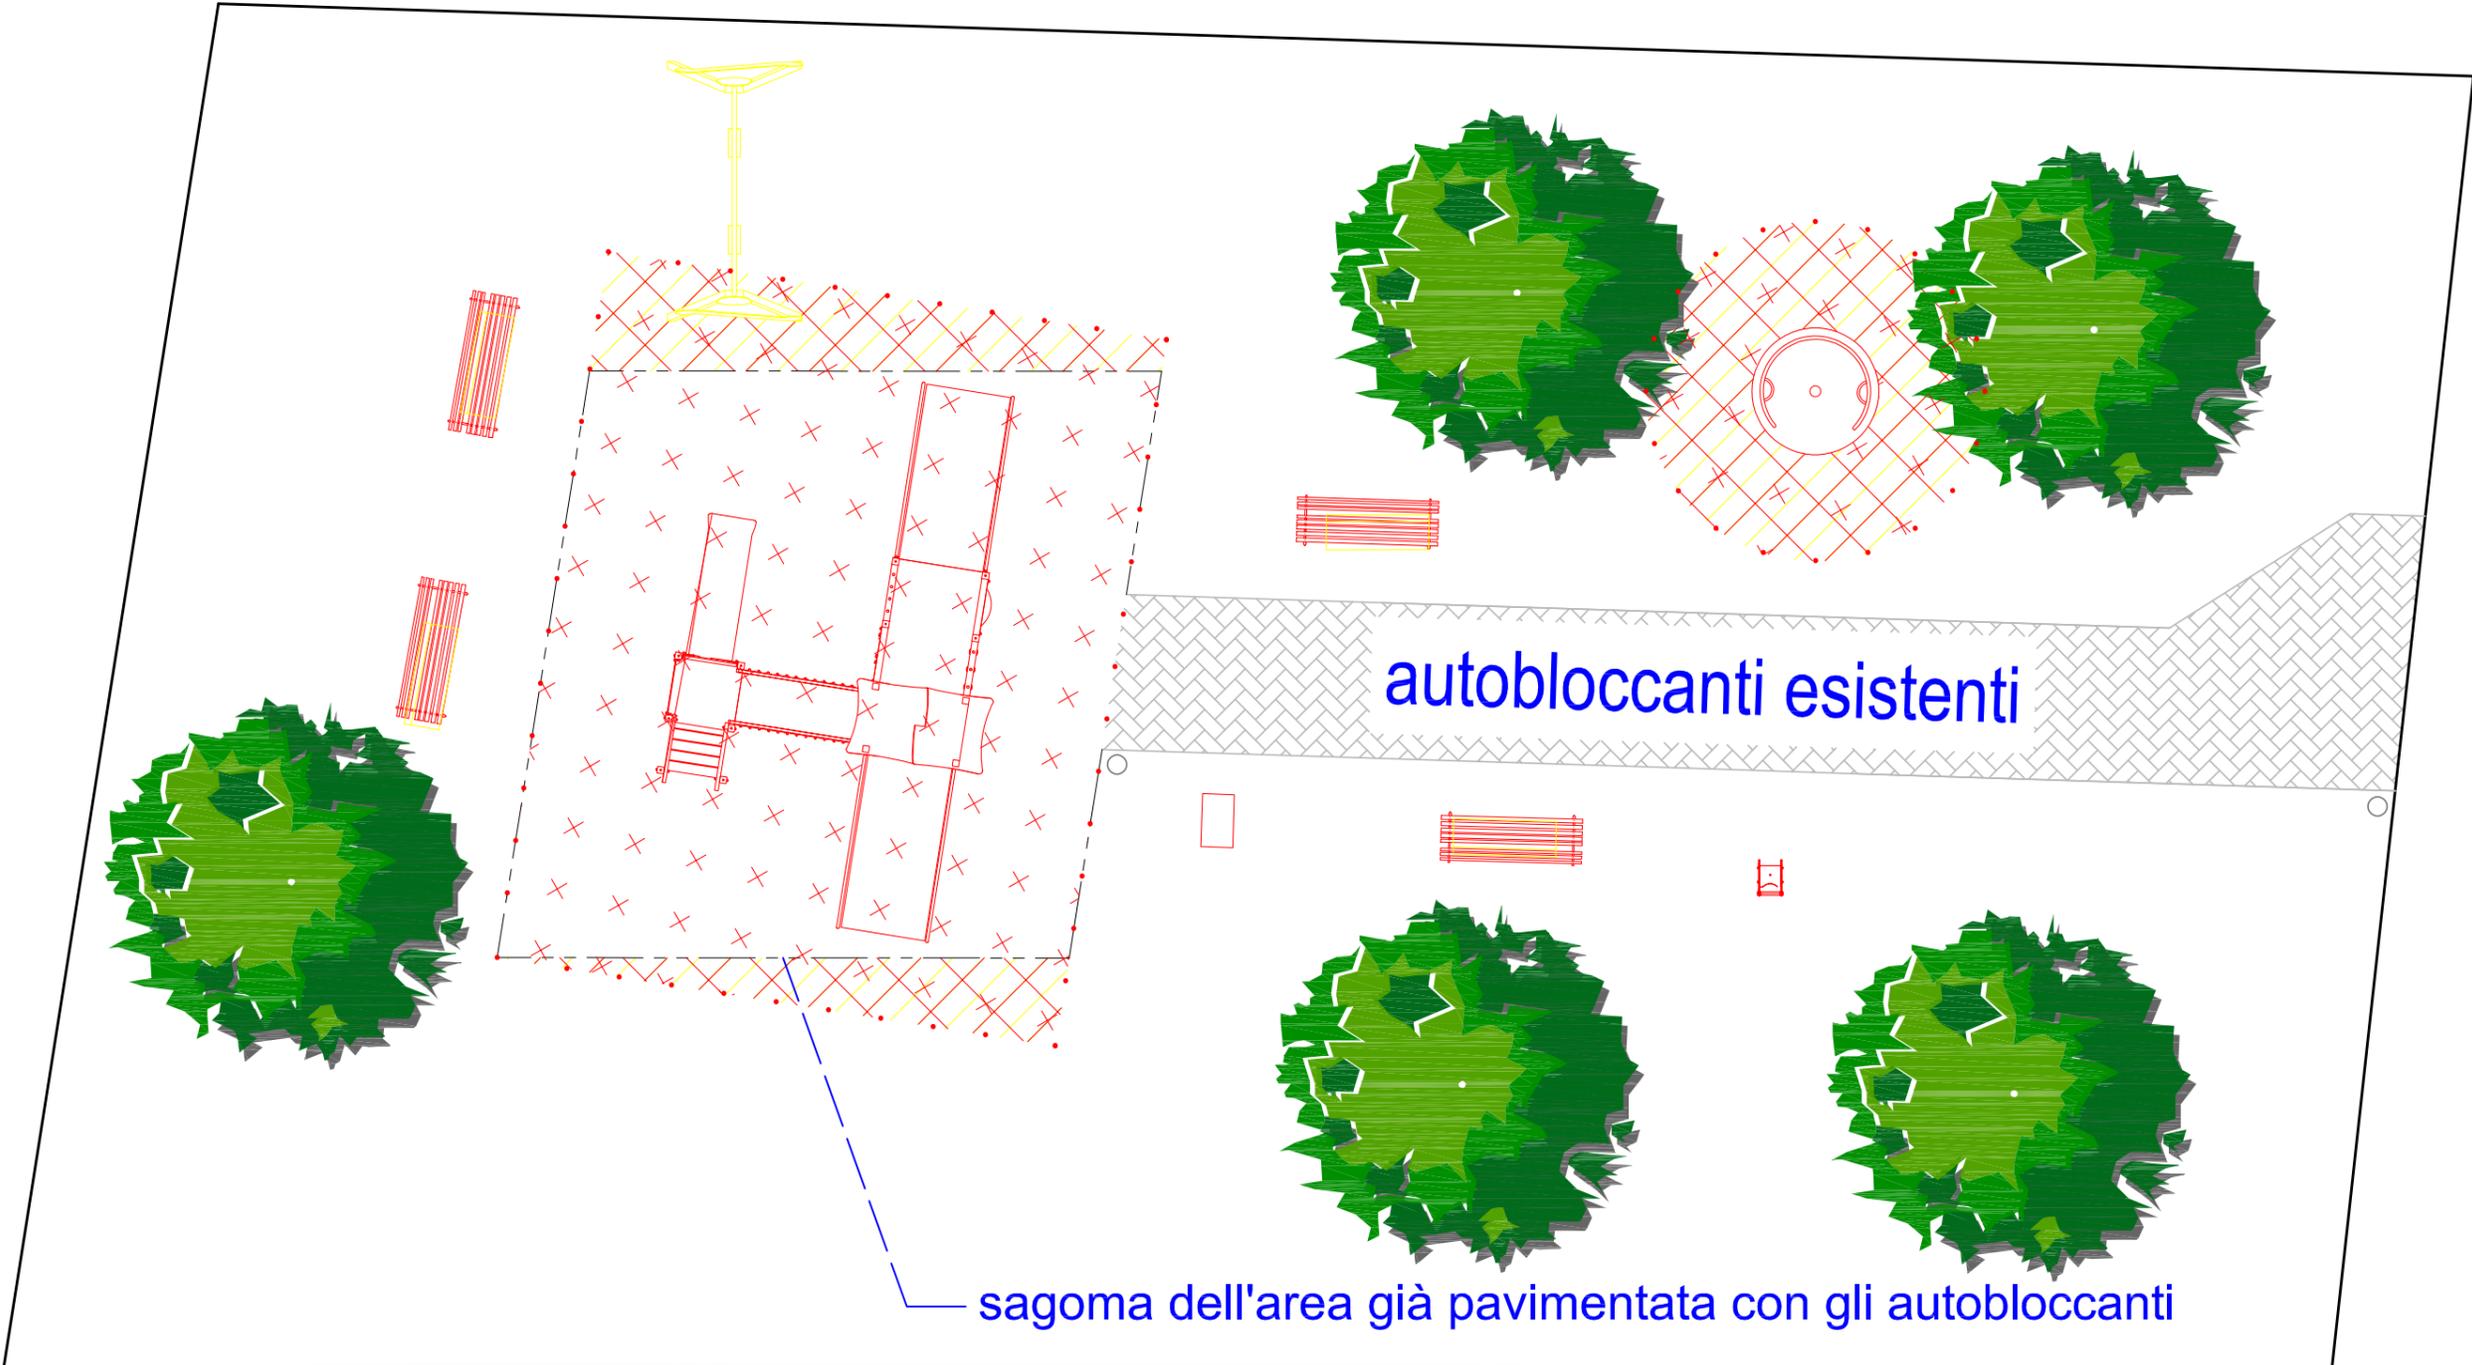

-  opere in progetto - sottofondo cementizio
-  opere in demolizione/rimozione - scavo
-  area oggetto di realizzazione della pavimentazione antitrauma colata

scala 1:100

SEZIONE PAVIMENTAZIONE COLATA ANTITRAUMA



RILIEVO FOTOGRAFICO



FOTO 1



FOTO 2



FOTO 3