REGIONE PIEMONTE
COMUNE DI CAVAGNOLO

TIPO DI INTERVENTO
COPERTURA A FALDE DI MAGAZZINO COMUNALE

PROPRIETÀ
COMUNE DI CAVAGNOLO

prot.
rev.
data 25/06/2022
scala 1/20

TAV. N. 3

PIANTA FALDA SUD/EST - SEZIONE

PROGETTO E DIREZIONE LAVORI STRUTTURALI

Ing. Daniele SUCCO
Via D. Cossola 40 - 10034 - Chivasso (TORINO)
Tel. 3493122063 - mail: danielesucco@gmail.com
C.F. SCCDNL73P35C665K - P. I. IT08461440019 - N. Iscrizione OIT: 8214Y

Impresa esecutrice dei lavori :

TIPO DI COSTRUZIONE = 2 (strutture ordinarie)
Vn ≥ 50 anni
CLASSE D'USO = II
ACCIAIO PER CARPENTERIA METALLICA S235
CLASSE BULLONI (8.8)
SALDATURE CLASSE I

CARICHI COPERTURA		
- proprio (lamiera)	30	kg/mq
- permanente (fotovoltaico)	40	kg/mq
- svc	51	kg/mq
- neve	135	kg/mq
TOTALE	256	kg/mq

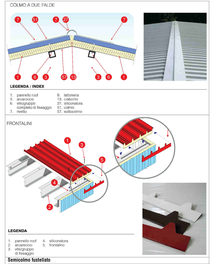

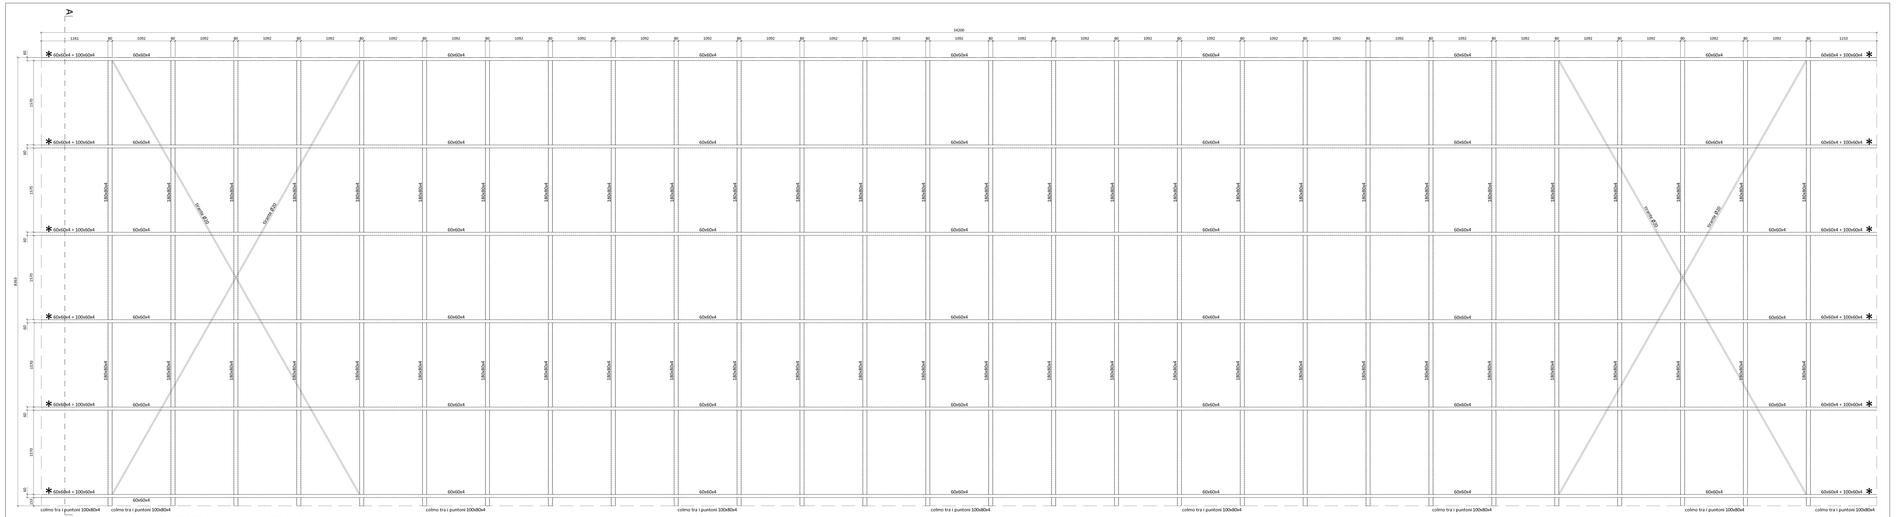

FALDA SUD-EST 1:20

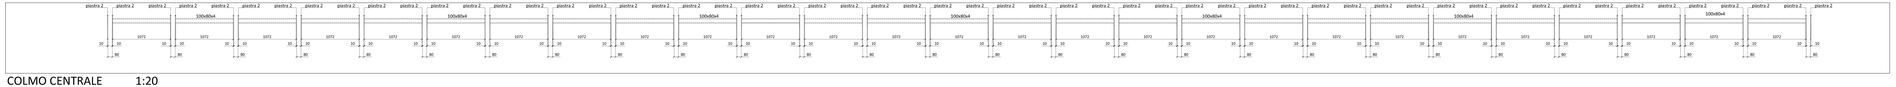

COLMO CENTRALE 1:20

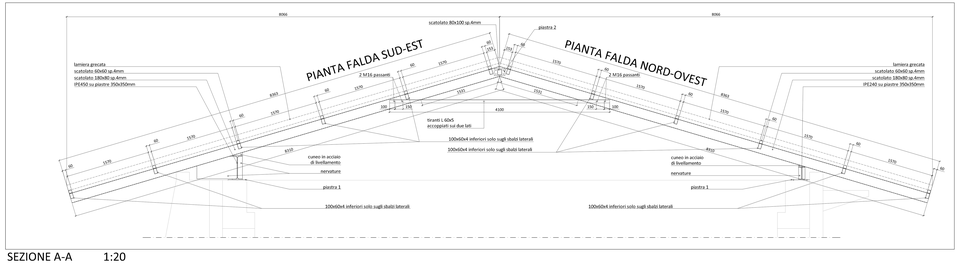

SEZIONE A-A 1:20

- TUTTI GLI ELEMENTI DEVONO ESSERE SALDATI TRA LORO A FILO CONTINUO
- UTILIZZARE BULLONI CLASSE 8.8
- VERIFICARE TUTTE LE MISURE IN CANTIERE!
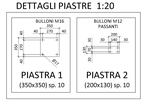
DETTAGLI PIASTRE 1:20