

MODULARIO
F. rig. end. 487


761
MINISTERO DELLE FINANZE
DIREZIONE GENERALE DEL CATASTO E DEI SS.TT.EE.
CATASTO EDILIZIO URBANO (RDL 13-4-1939, n. 652)

MOD. BN (CEI)
LIRE
500

46
Planimetria di u.i.u. in Comune di Cavagnolo via XXIV Maggio civ.

C Sub. 10

F. 6 n° 122

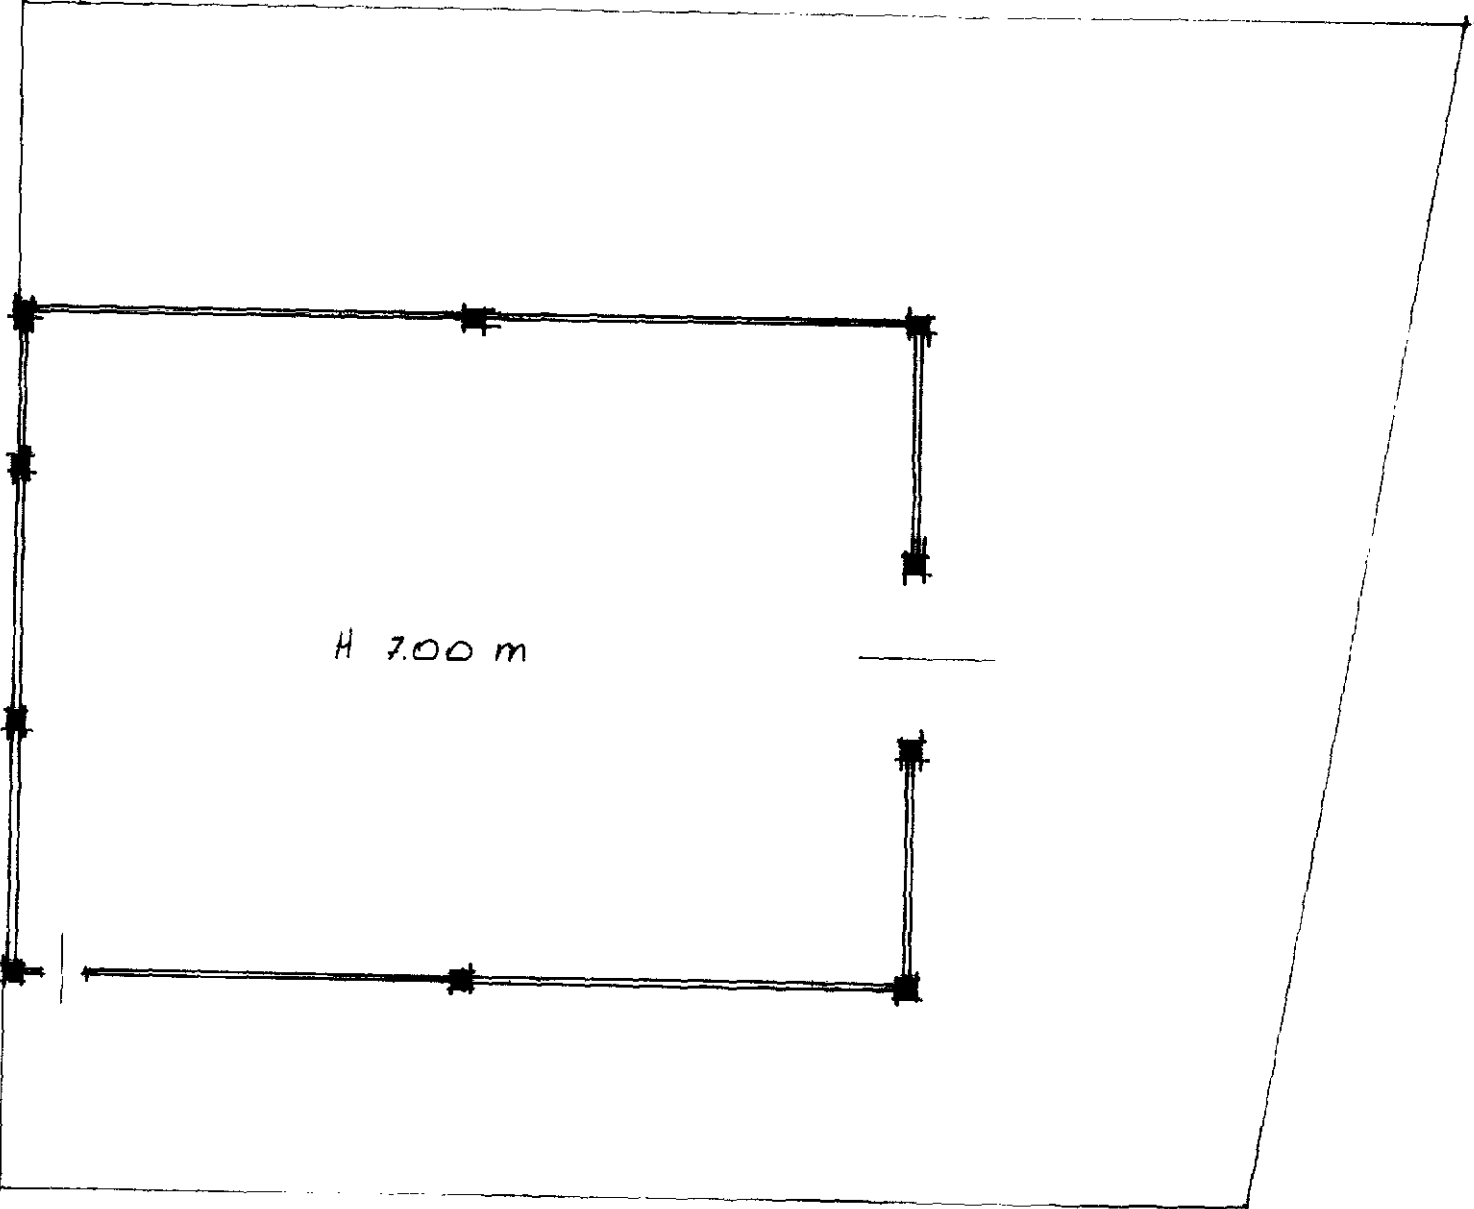

ORIENTAMENTO

SCALA DI 1:200

Dichiarazione di N.C. ☒
Denuncia di variazione ☐

Identificativi catastali
F. 6
n. 122 sub. 10

Compilata dal Geometra
Santa Marina
(titolo, cognome e nome)
Iscritto all'albo dei Geometri
della provincia di Vercelli n. 1457
data 25-05-96 Firma Mou

RISERVATO ALL'UFFICIO
3368 28 GIU. 1997