


PLANIMETRIA DELLO STATO DI FATTO - scala 1:200

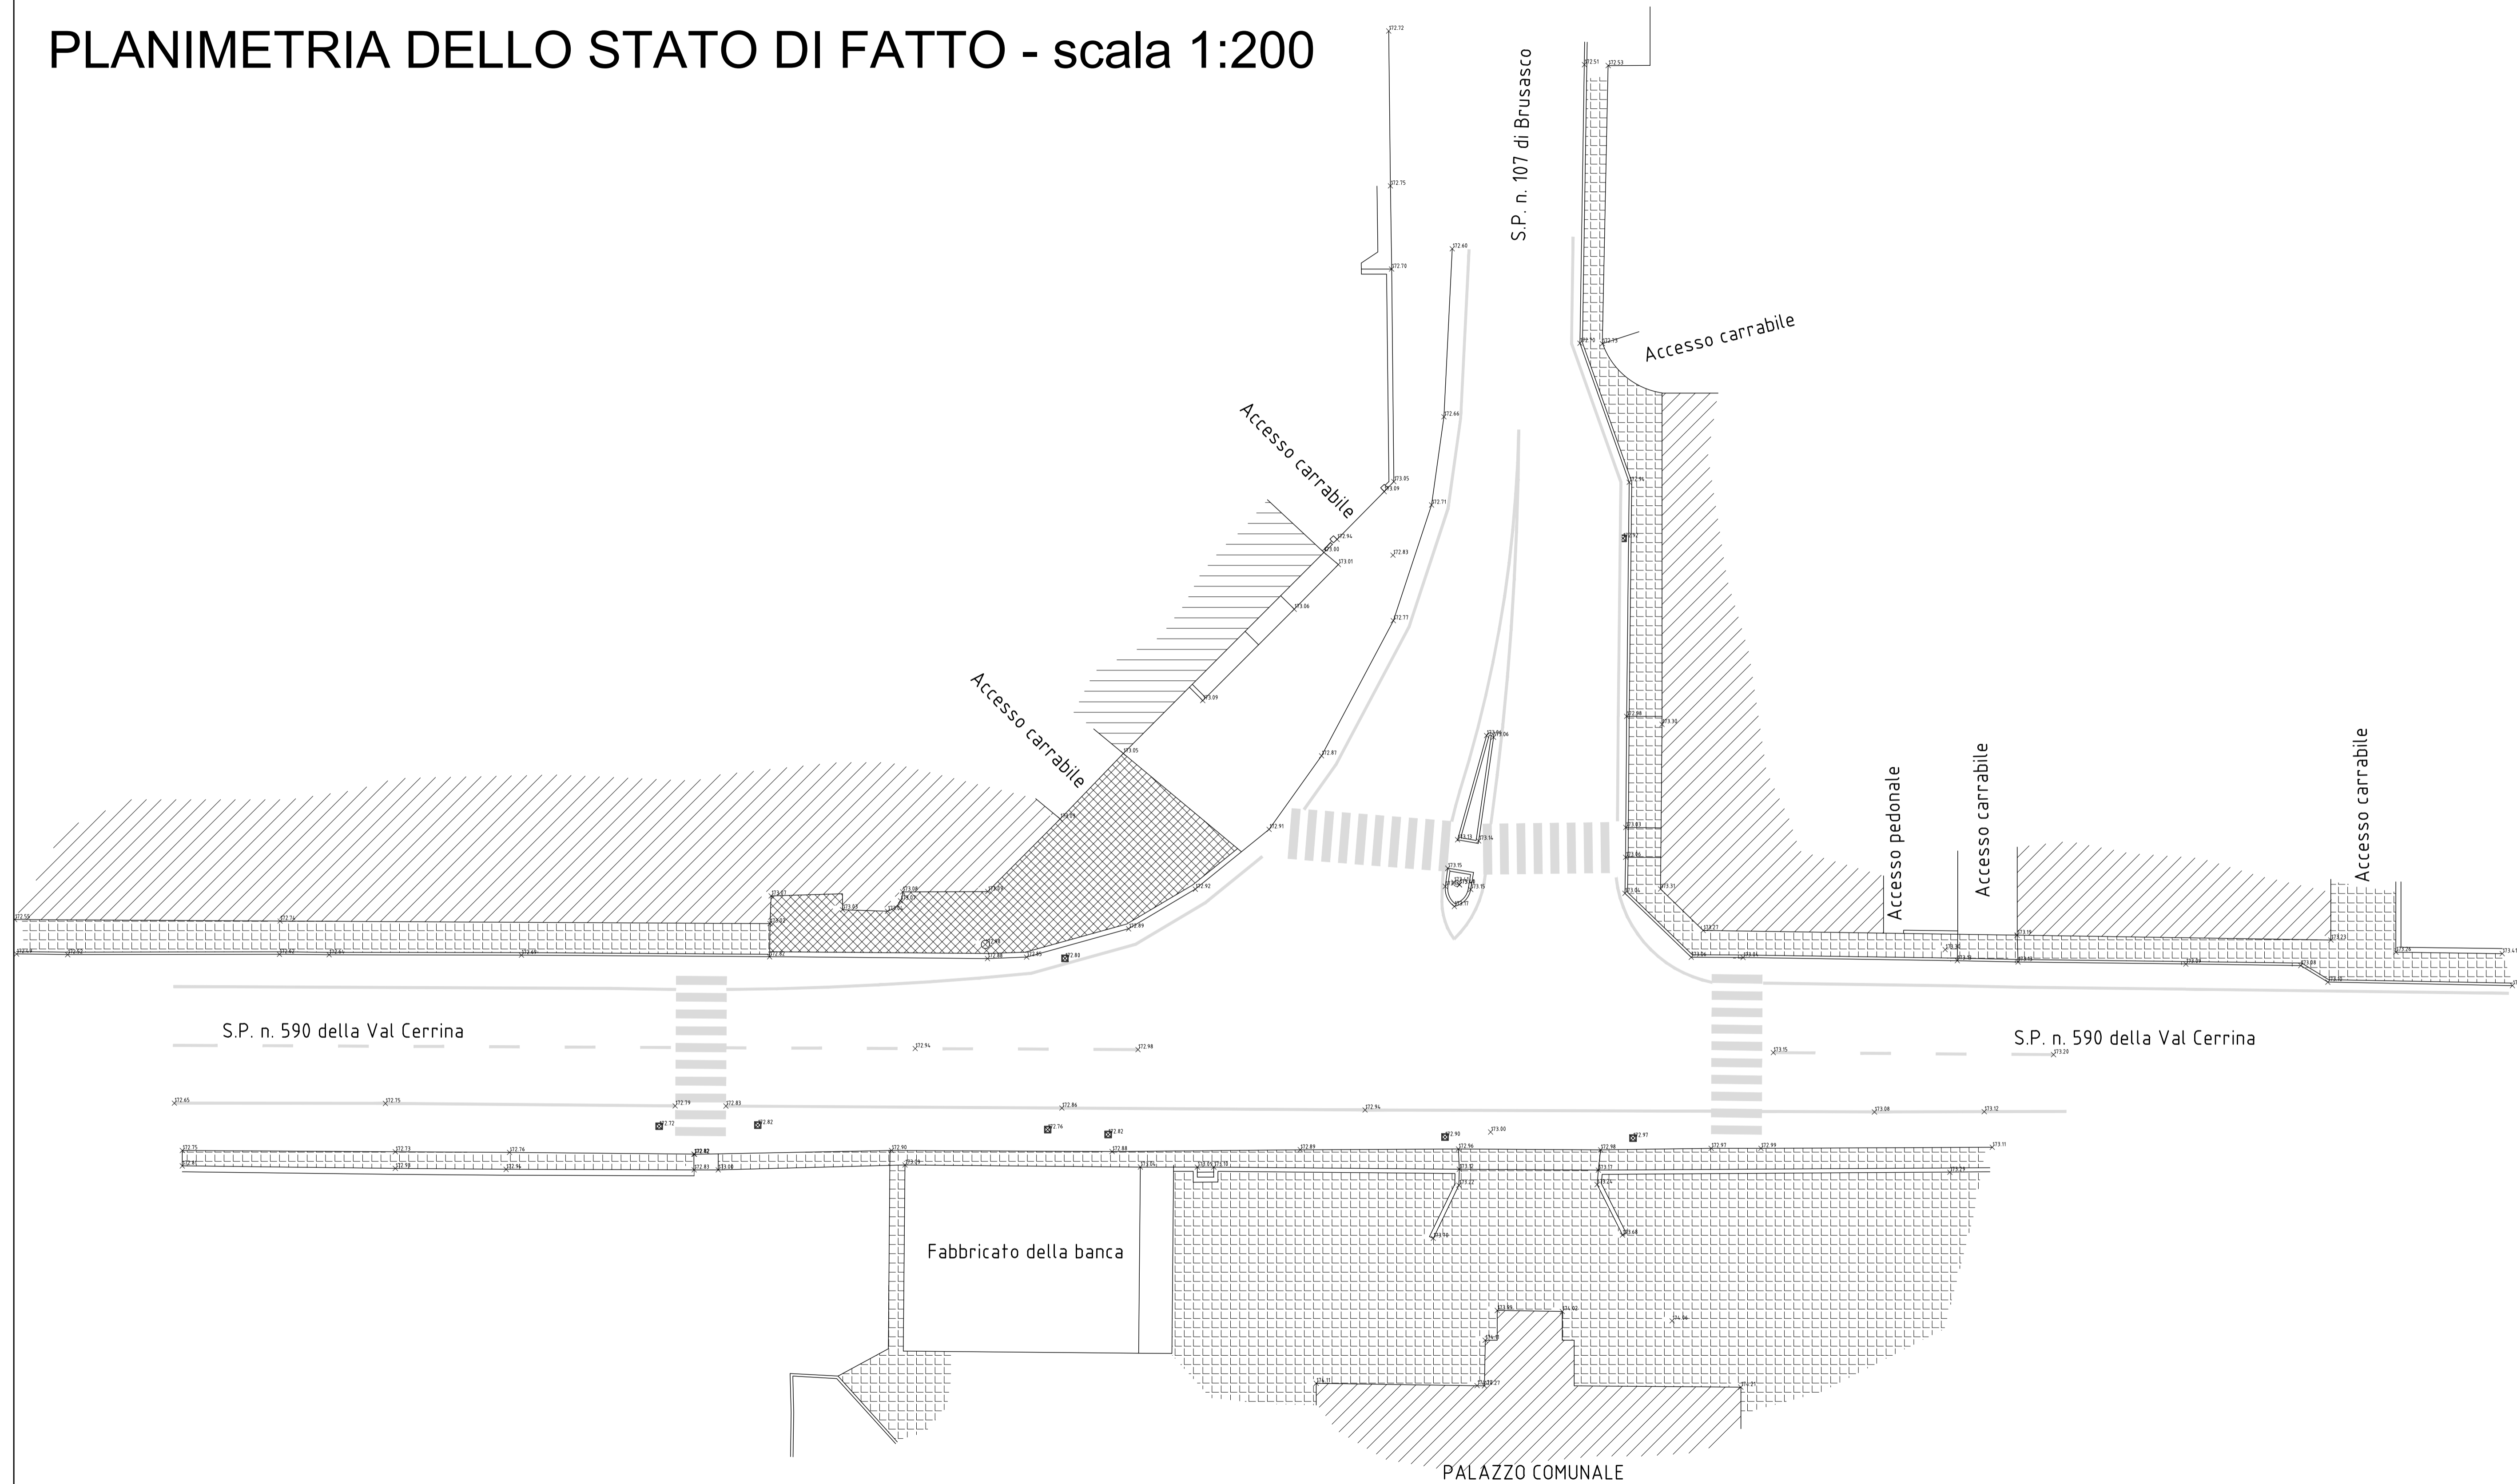

AREA LAVORI PUBBLICI
SERVIZIO VIABILITA' 1



COMUNE DI CAVAGNOLO

ROTATORIA TRA LA S.P. N. 590 DELLA VAL CERRINA E LA S.P. N. 107 DI BRUSASCO IN COMUNE DI CAVAGNOLO

PROGETTO DEFINITIVO - ESECUTIVO

REV	DESCRIZIONE-CONTENUTO	DATA	REDATTO	VERIFICATO
00	prima emissione	febbraio 2017	C.R. - G.G.	L.S.

PROGETTO ARCHITETTONICO:
 ing. Luigi SPINA
 ing. Claudio RAITERI geom. Giovanni GAVAZZI

PROGETTO STRADALE:
 ing. Luigi SPINA
 ing. Claudio RAITERI geom. Giovanni GAVAZZI

NOME FILE:
02_03_fatto_progetto.dwg

CODICE ID. STRADA:
S.P. N. 590 / S.P. N. 107

IL RESPONSABILE DEL PROCEDIMENTO:

SCALA:
1:200

OGGETTO:
**PLANIMETRIA DELLO
STATO DI FATTO**

TAVOLA N°:
TAV. 2