




Particolare Pt0
- Scala 1:5 -

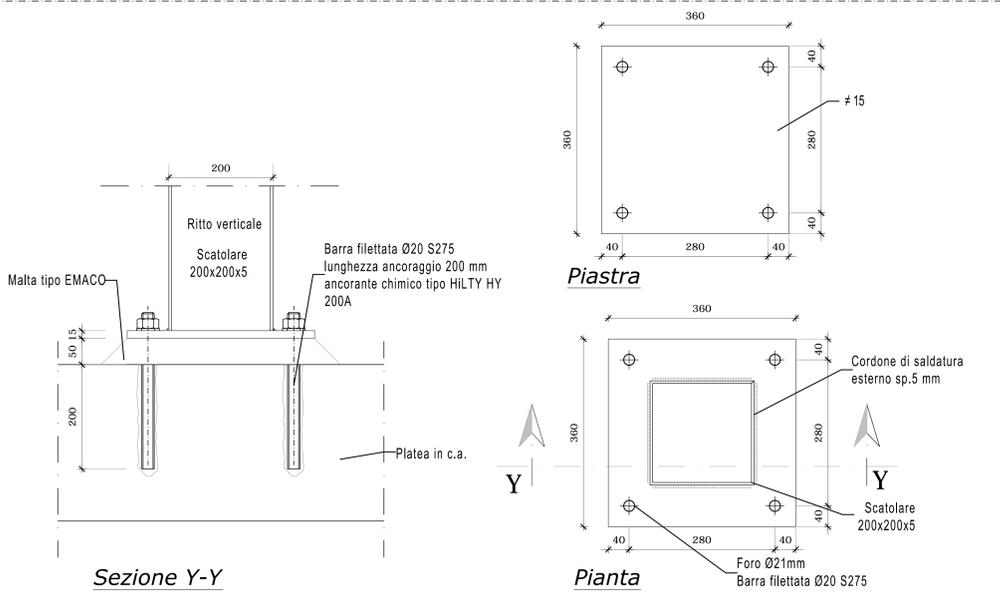


Particolare Pt3
- Scala 1:5 -

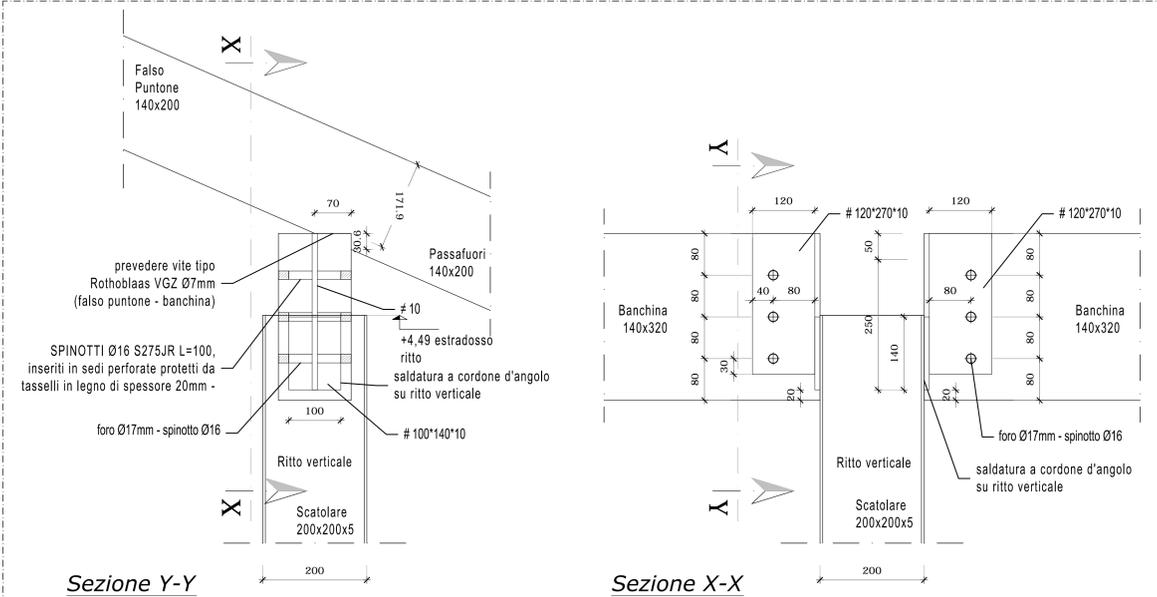

Particolare Pt4
- Scala 1:5 -

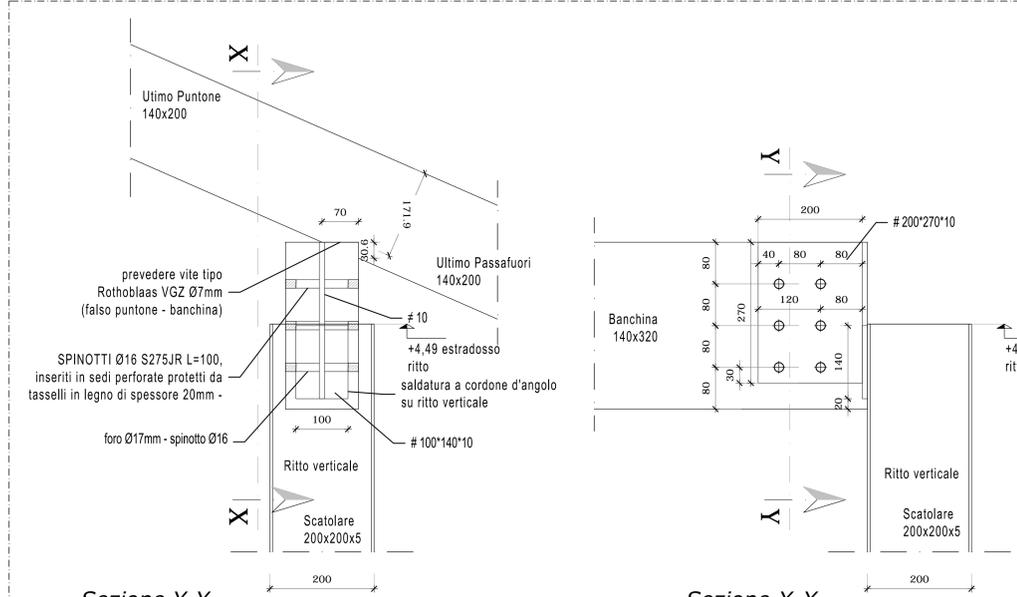

Particolare Pt1
- Scala 1:5 -

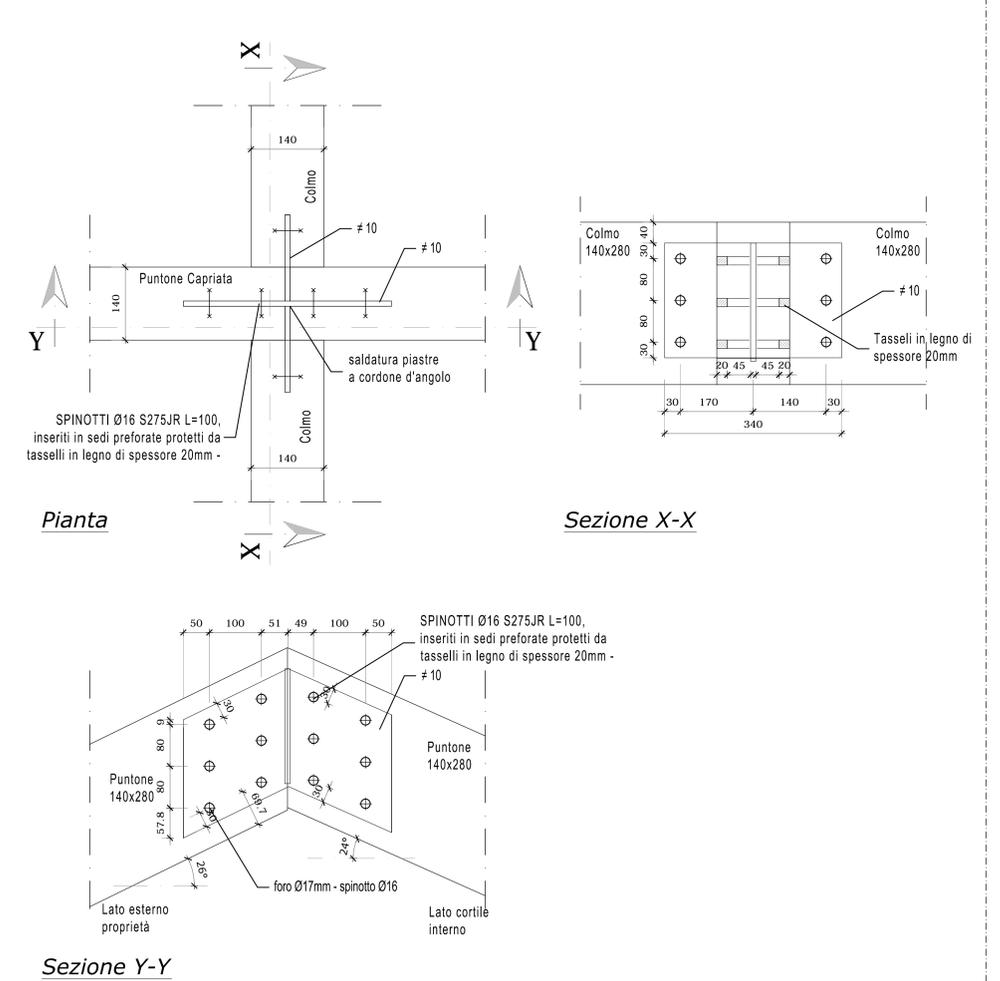

Particolare Pt7
- Scala 1:5 -

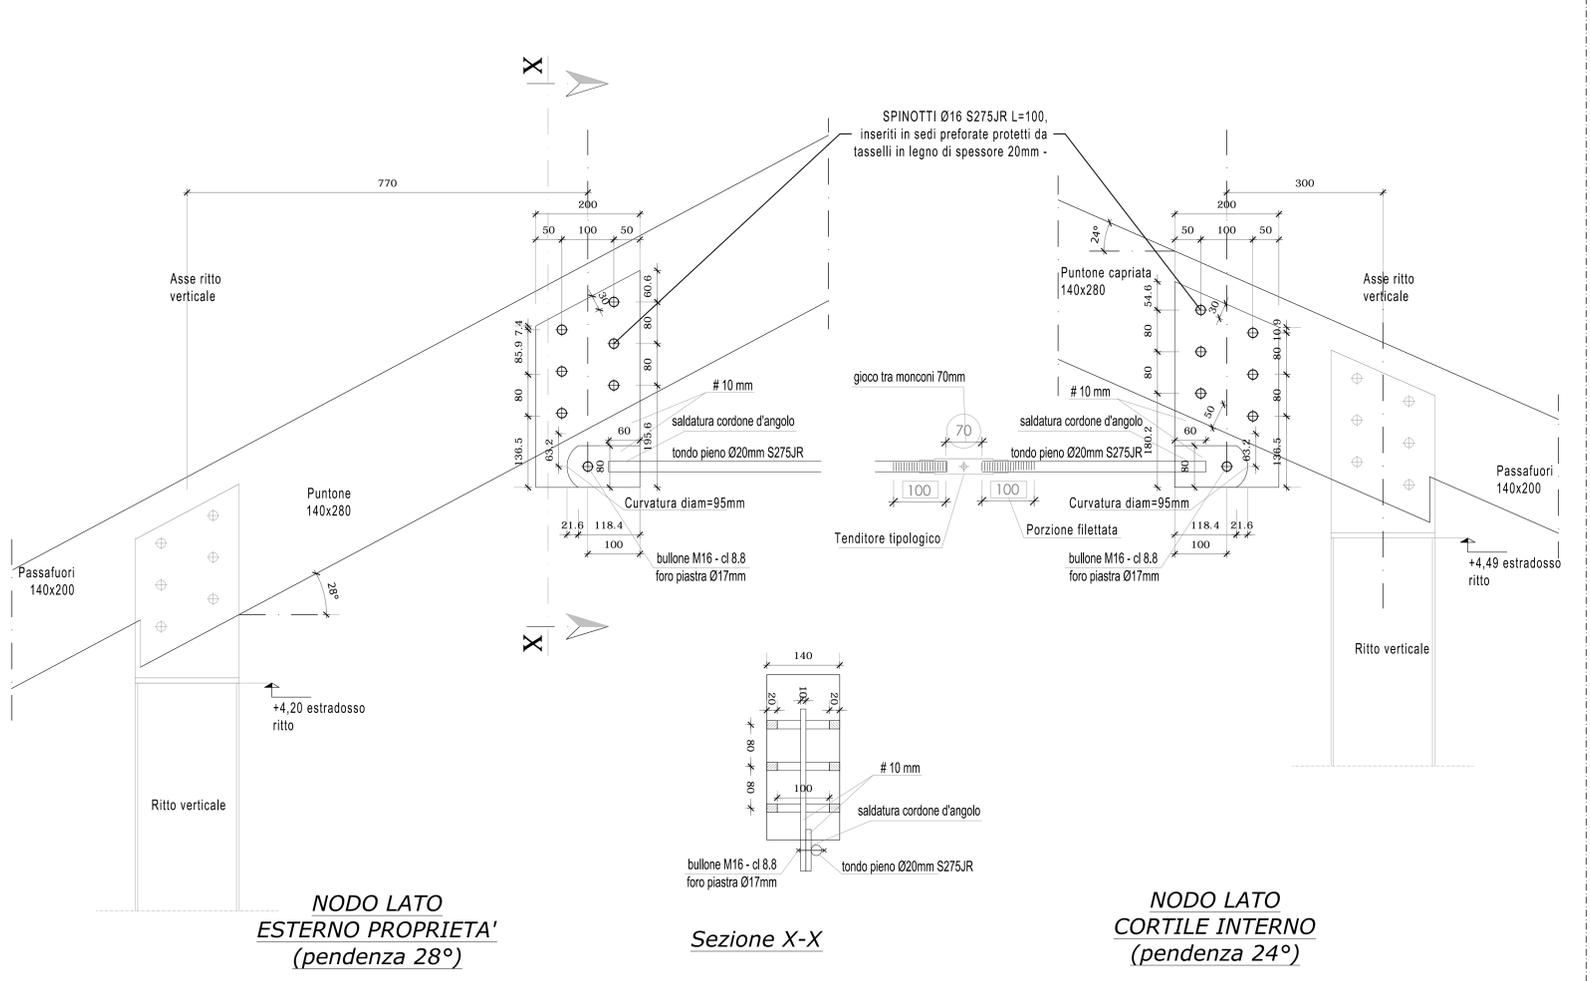


TABELLA MATERIALI


RIFACIMENTO COPERTURA DELL'IMMOBILE "EX CONSORZIO" E RISTRUTTURAZIONE SALONE AD USO LOCALE ASSOCIAZIONE CON ANNESSA TETTOIA
Cavagnolo, via Cristoforo Colombo n.255

PROGETTO DEFINITIVO ESECUTIVO
PROGETTO COSTRUTTIVO STRUTTURALE
Particolari costruttivi

COMMITTENTE
Comune di Cavagnolo
Via C. Colombo, 169
10020 Cavagnolo (TO)
C.F. 8250670011

PROGETTISTA
LT studio tecnico associato di ingegneria e architettura
P.zza Vittorio Veneto n.3.10035 - Mazze (TO); p.iva 11261870015 - tel 011-9835923

Ing. LUSSO Matteo
c.f. LSS MTT 83P14 L219W - tel. 347-795277
e-mail: matteo.lusso@ltstudio.it
Arch. TARRO GENTA Valentina
c.f. TRR VNT 84P2 E378F - tel. 347-5065297
e-mail: valentina.genta@ltstudio.it

REVISIONE

REVISIONE	DATA PRIMA EMISSIONE	SCALA	REVISIONE
PROGETTO DEFINITIVO ESECUTIVO	1/8	1/8	
COMMESSA	PROGETTO	ELABORATO	
20087	PDE.26	PCS.04	

N. elaborato
OCM.01