


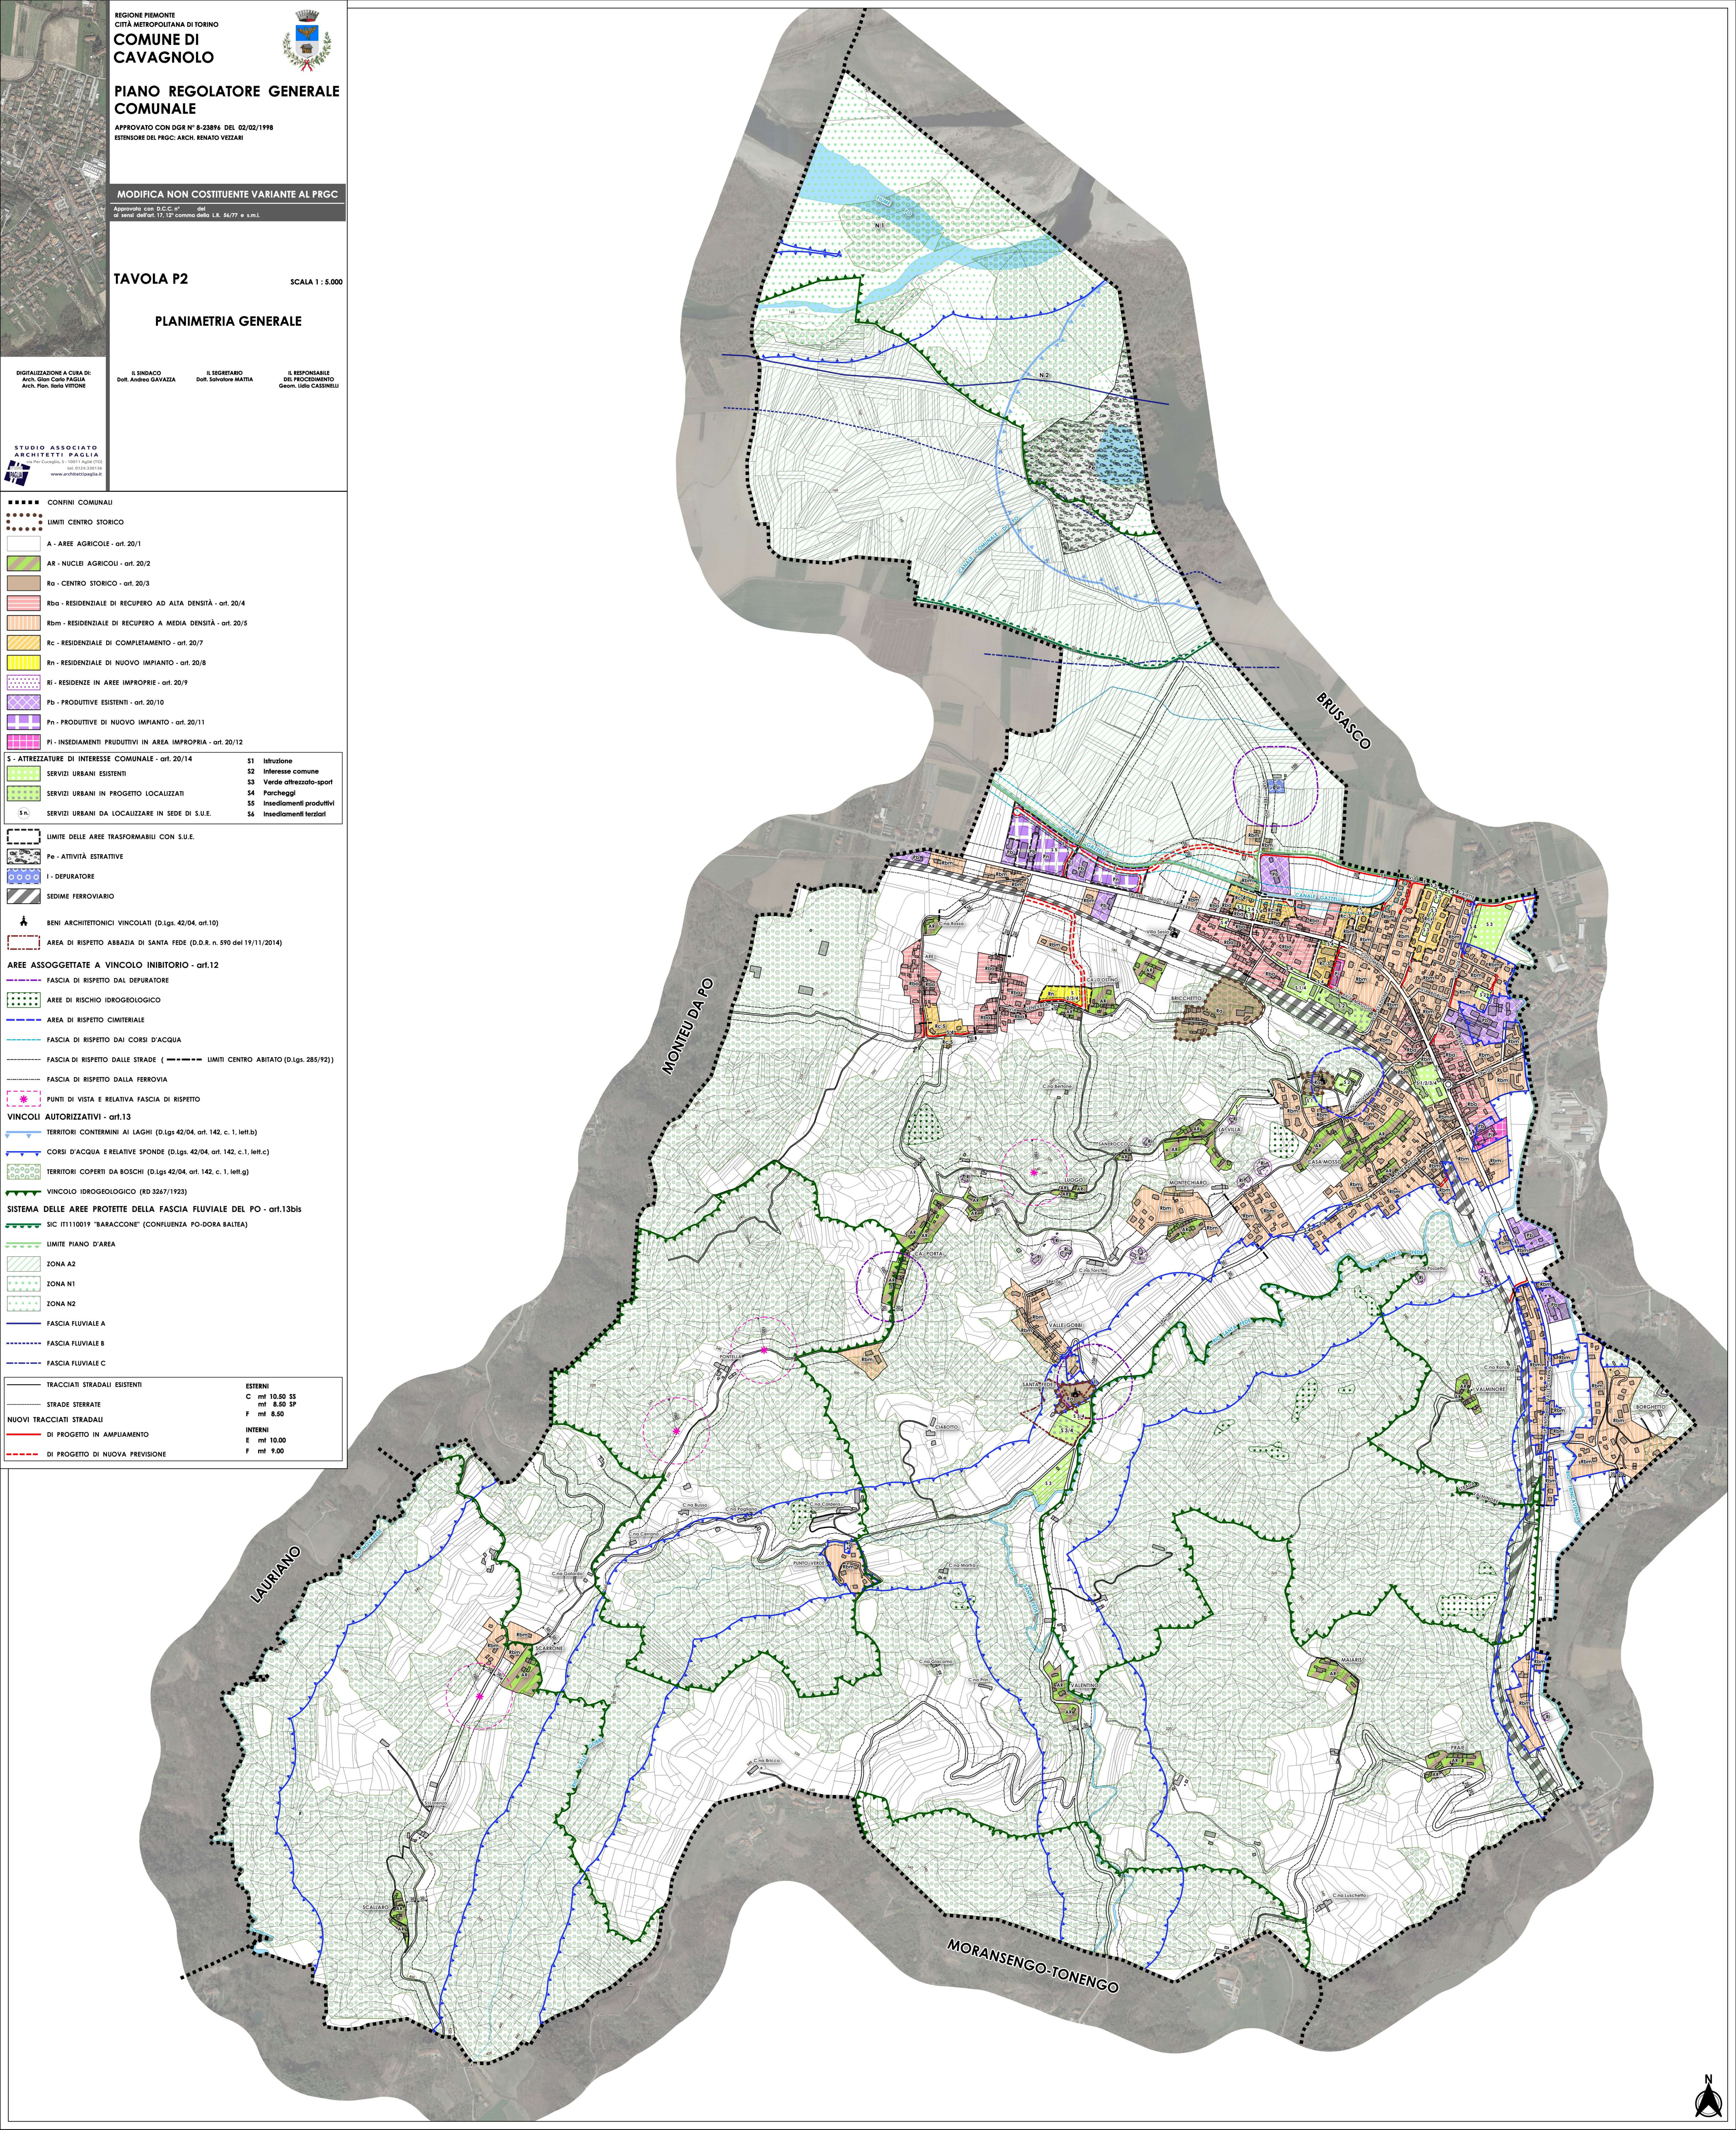

**PIANO REGOLATORE GENERALE
COMUNALE**

APPROVATO CON DGR N° 8-23896 DEL 02/02/1998
ESTENSORE DEL PRGC: ARCH. RENATO VEZZARI

MODIFICA NON COSTITUENTE VARIANTE AL PRGC

Approvato con D.C.C. n° 10 del 12/01/2011
di sensi dell'art. 17, 12° comma della L.R. 56/77 e s.m.l.

TAVOLA P2

SCALA 1 : 5.000

PLANIMETRIA GENERALE

DIGITALIZZAZIONE A CURA DI:
Arch. Gian Carlo PAGIA
Arch. Pian. Italia VITTONI

IL SINDACO
Dott. Andrea GAVAZZA

IL SEGRETARIO
Dott. Salvatore MATTA

IL RESPONSABILE
DEL PROCEDIMENTO
Geom. Lidia CASSINELLI

**STUDIO ASSOCIATO
ARCHITETTI PAGIA**
Via Cavour, 10 - 10121 TORINO (TO)
Tel. 011.51.13.13.13
www.architettipaglia.it

- CONFINI COMUNALI**
- LIMITI CENTRO STORICO**
- A - AREE AGRICOLE - art. 20/1
- AR - NUCLEI AGRICOLI - art. 20/2
- Ra - CENTRO STORICO - art. 20/3
- Rba - RESIDENZIALE DI RECUPERO AD ALTA DENSITÀ - art. 20/4
- Rbm - RESIDENZIALE DI RECUPERO A MEDIA DENSITÀ - art. 20/5
- Rc - RESIDENZIALE DI COMPLETAMENTO - art. 20/7
- Rn - RESIDENZIALE DI NUOVO IMPIANTO - art. 20/8
- Ri - RESIDENZE IN AREE IMPROPRIE - art. 20/9
- Pb - PRODUTTIVE ESISTENTI - art. 20/10
- Pn - PRODUTTIVE DI NUOVO IMPIANTO - art. 20/11
- PI - INSEDIAMENTI PRODUTTIVI IN AREA IMPROPRIA - art. 20/12
- S - ATTREZZATURE DI INTERESSE COMUNALE - art. 20/14
- S1 Istruzione
- S2 Interesse comune
- S3 Verde attrezzato-sport
- S4 Parcheggi
- S5 Insediamenti produttivi
- S6 Insediamenti terziari
- SERVIZI URBANI ESISTENTI
- SERVIZI URBANI IN PROGETTO LOCALIZZATI
- SERVIZI URBANI DA LOCALIZZARE IN SEDE DI S.U.E.

- LIMITI DELLE AREE TRASFORMABILI CON S.U.E.**
- Pe - ATTIVITÀ ESTRATTIVE
- I - DEPURATORE
- SEDIME FERROVIARIO
- BENI ARCHITETTONICI VINCOLATI (D.Lgs. 42/04, art.10)
- AREA DI RISPETTO ABBAZIA DI SANTA FEDE (D.D.R. n. 590 del 19/11/2014)

- AREE ASSOGGETTATE A VINCOLO INIBITORIO - art.12**
- FASCIA DI RISPETTO DAL DEPURATORE
- AREE DI RISCHIO IDROGEOLOGICO
- AREA DI RISPETTO CIMITERIALE
- FASCIA DI RISPETTO DAI CORSI D'ACQUA
- FASCIA DI RISPETTO DALLE STRADE (- - - - - LIMITI CENTRO ABITATO (D.Lgs. 285/92))
- FASCIA DI RISPETTO DALLA FERROVIA
- PUNTI DI VISTA E RELATIVA FASCIA DI RISPETTO

- VINCOLI AUTORIZZATIVI - art.13**
- TERRITORI CONTERMINI AI LAGHI (D.Lgs 42/04, art. 142, c.1, lett.b)
- CORSI D'ACQUA E RELATIVE SPONDE (D.Lgs 42/04, art. 142, c.1, lett.c)
- TERRITORI COPERTI DA BOSCHI (D.Lgs 42/04, art. 142, c. 1, lett.g)
- VINCOLO IDROGEOLOGICO (RD 3267/1923)

- SISTEMA DELLE AREE PROTETTE DELLA FASCIA FLUVIALE DEL PO - art.13bls**
- SIC IT1110019 "BARACCONI" (CONFLUENZA PO-DORA BALTEA)
- LIMITI PIANO D'AREA**
- ZONA A2
- ZONA N1
- ZONA N2
- FASCIA FLUVIALE A
- FASCIA FLUVIALE B
- FASCIA FLUVIALE C

- TRACCIATI STRADALI ESISTENTI
- STRADE STERRATE
- NOUVI TRACCIATI STRADALI
- DI PROGETTO IN AMPLIAMENTO
- DI PROGETTO DI NUOVA PREVISIONE
- ESTERNI
C mt 10,50 SS
mt 8,50 SP
F mt 8,50
- INTERNI
E mt 10,00
F mt 9,00

